

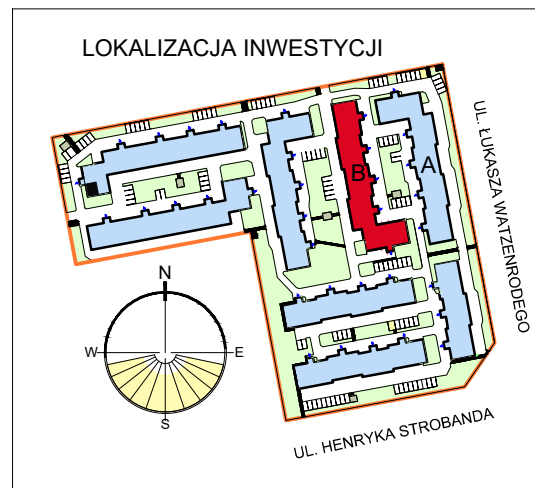


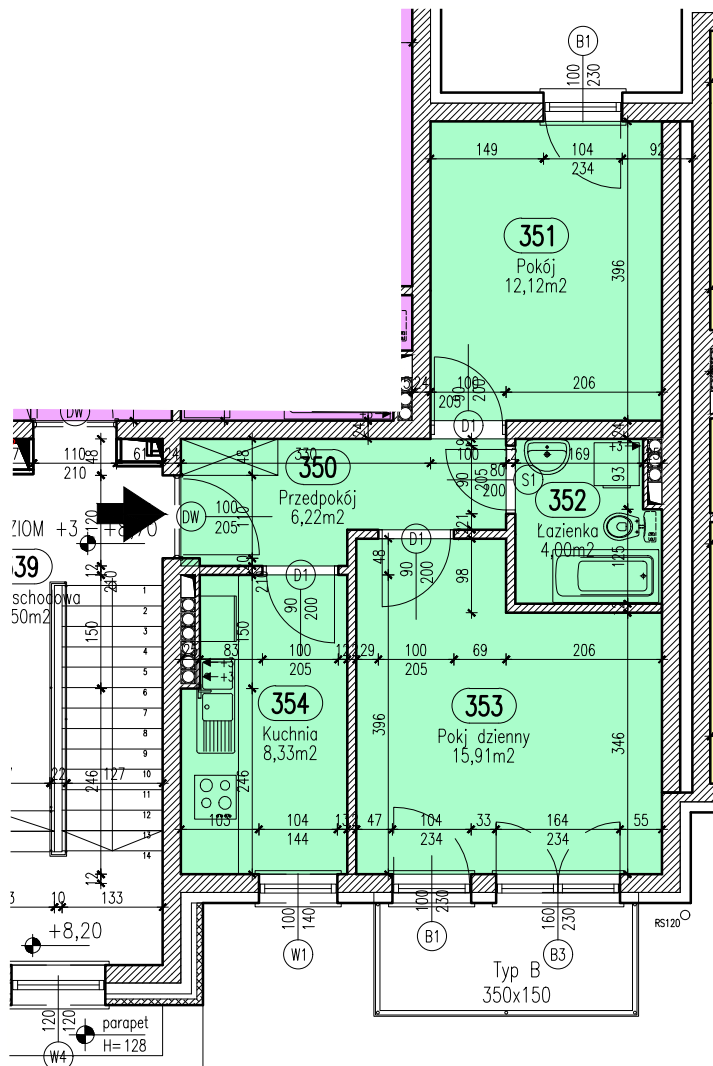

RZUT MIESZKANIA B-31  
SKALA 1:100

### LOKALIZACJA MIESZKANIA W BLOKU

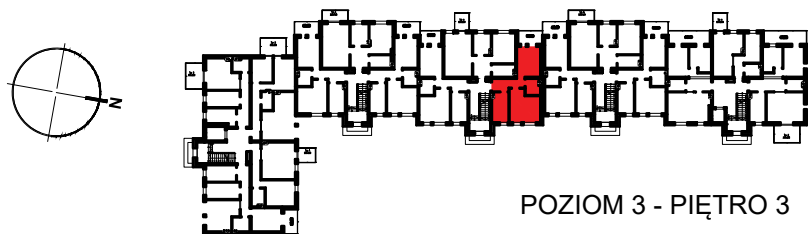

POZIOM 3 - PIĘTRO 3

### Mieszkanie B31

| Zestawienie pomieszczeń |               |                     |
|-------------------------|---------------|---------------------|
| Numer                   | Nazwa         | Powierzchnia        |
| 350                     | Przedpokój    | 6,22m <sup>2</sup>  |
| 351                     | Pokój         | 12,12m <sup>2</sup> |
| 352                     | Łazienka      | 4,00m <sup>2</sup>  |
| 353                     | Pokój dzienny | 15,91m <sup>2</sup> |
| 354                     | Kuchnia       | 8,33m <sup>2</sup>  |
|                         |               | 46,59m <sup>2</sup> |

OSIEDLE "ZIELONY ZAKĄTEK" UL. WATZENRODEGO 29-31, TORUŃ

### KARTA LOKALU B-31

