

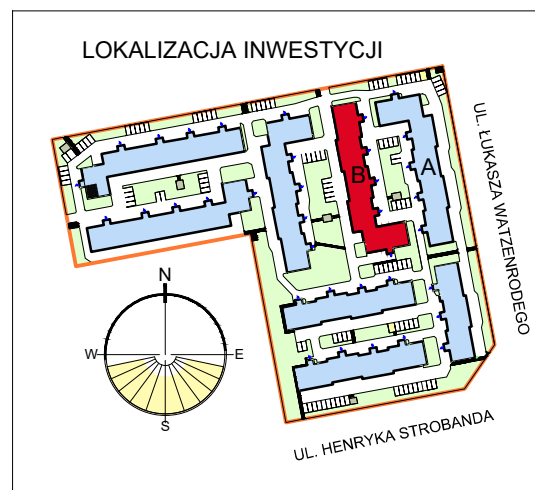


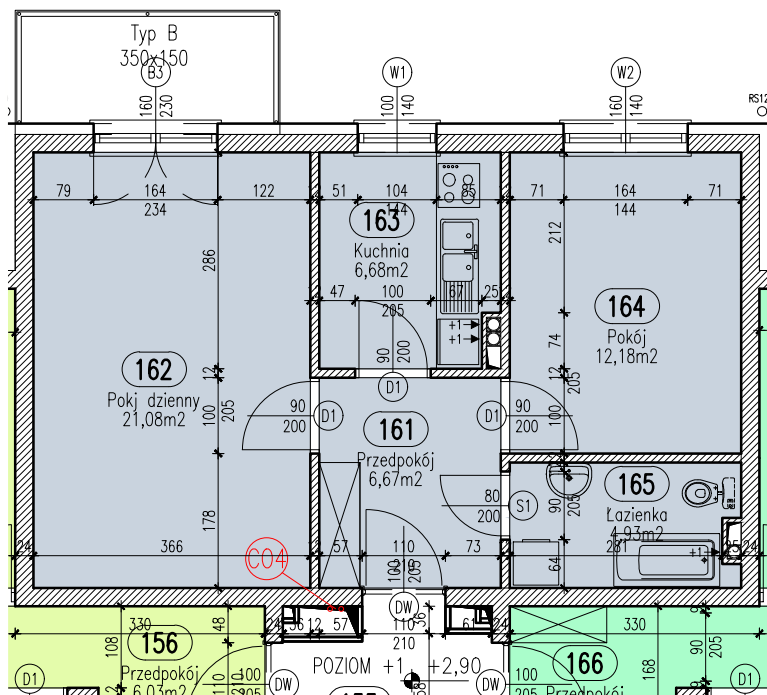

RZUT MIESZKANIA B-33
SKALA 1:100

LOKALIZACJA MIESZKANIA W BLOKU

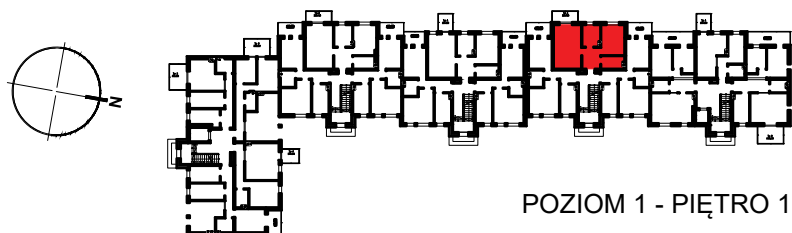

POZIOM 1 - PIĘTRO 1

Mieszkanie B33

Zestawienie pomieszczeń

Numer	Nazwa	Powierzchnia
161	Przedpokój	6,67m ²
162	Pokj dzienny	21,08m ²
163	Kuchnia	6,68m ²
164	Pokój	12,18m ²
165	Łazienka	4,93m ²
		51,54m ²

OSIEDLE "ZIELONY ZAKĄTEK" UL. WATZENRODEGO 29-31, TORUŃ

KARTA LOKALU B-33

