

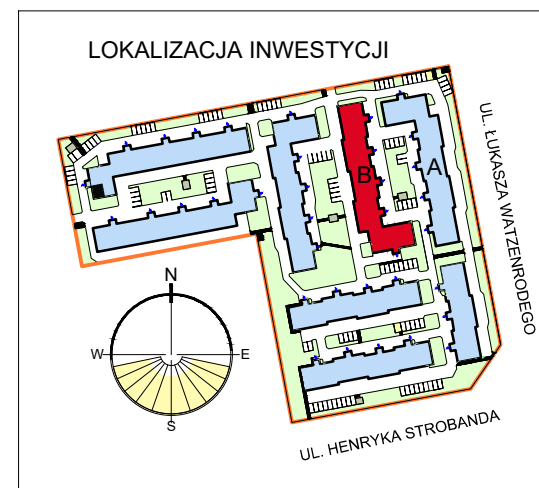


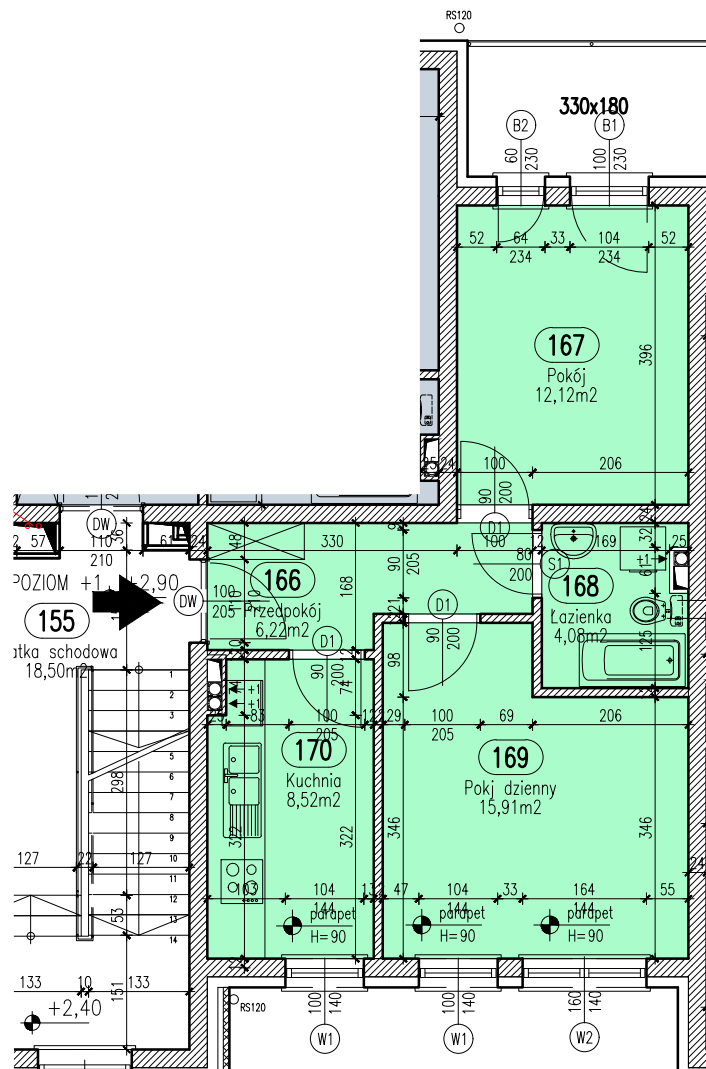

RZUT MIESZKANIA B-34
SKALA 1:100

LOKALIZACJA MIESZKANIA W BLOKU

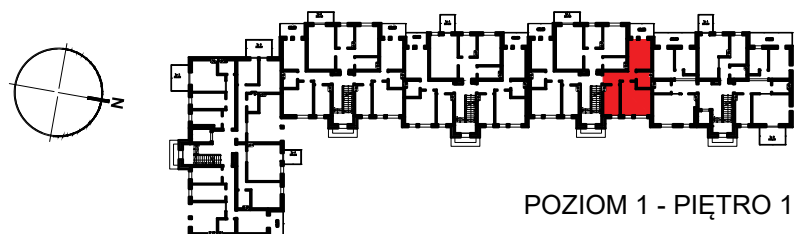

POZIOM 1 - PIĘTRO 1

Mieszkanie B34

Zestawienie pomieszczeń		
Numer	Nazwa	Powierzchnia
166	Przedpokój	6,22m ²
167	Pokój	12,12m ²
168	Łazienka	4,08m ²
169	Pokój dzienny	15,91m ²
170	Kuchnia	8,52m ²
		46,86m ²

OSIEDLE "ZIELONY ZAKĄTEK" UL. WATZENRODEGO 29-31, TORUŃ

KARTA LOKALU B-34

