



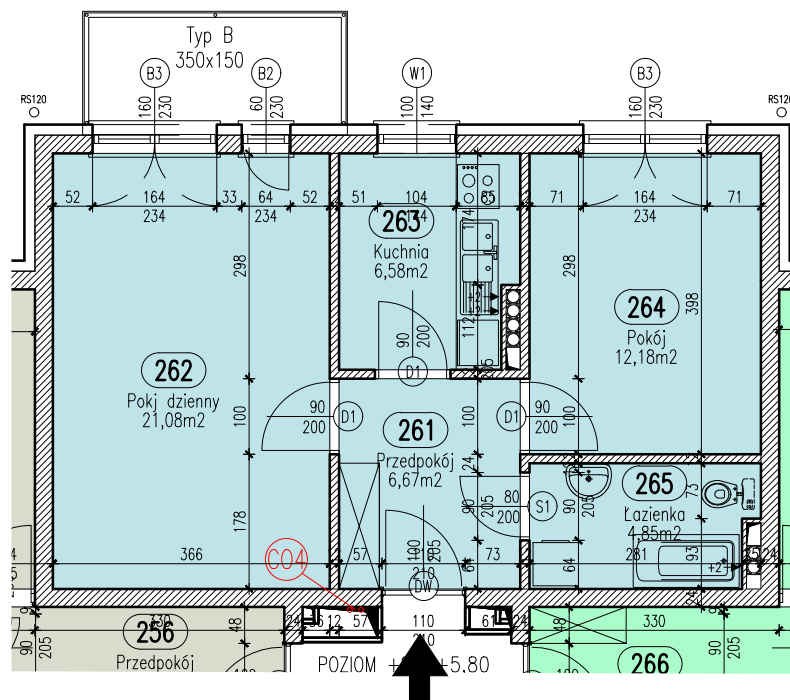


LOKALIZACJA INWESTYCJI

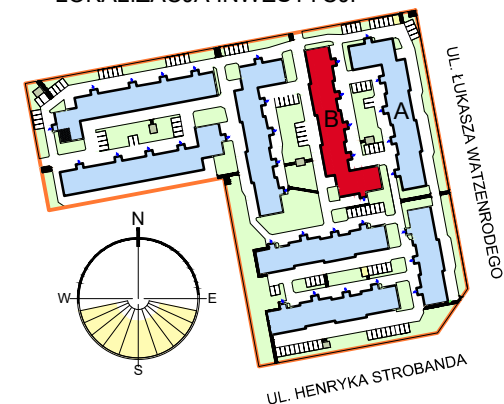

RZUT MIESZKANIA B-36

SKALA 1:100

LOKALIZACJA MIESZKANIA W BLOKU

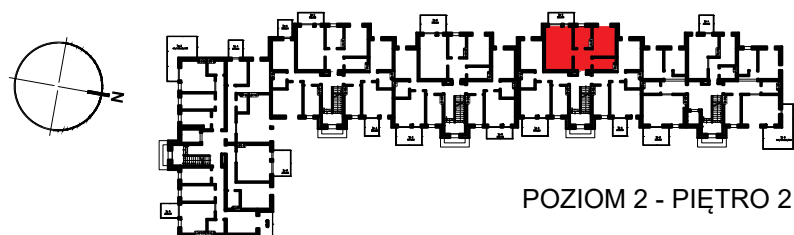

POZIOM 2 - PIĘTRO 2

Mieszkanie B36

Zestawienie pomieszczeń

Numer	Nazwa	Powierzchnia
261	Przedpokój	6,67m ²
262	Pokój dzienny	21,08m ²
263	Kuchnia	6,58m ²
264	Pokój	12,18m ²
265	Łazienka	4,85m ²
		51,36m ²

OSIEDLE "ZIELONY ZAKĄTEK" UL. WATZENRODEGO 29-31, TORUŃ

KARTA LOKALU B-36

