

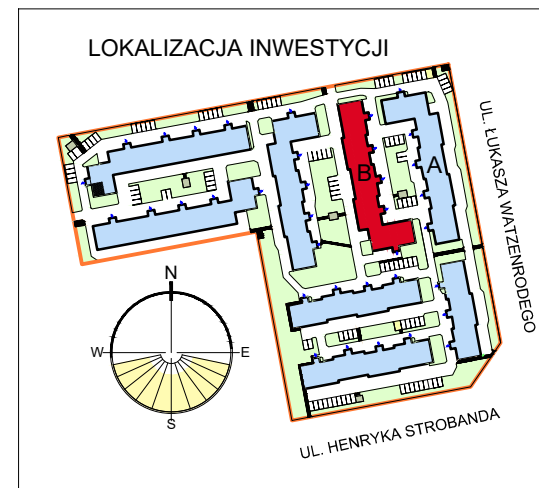


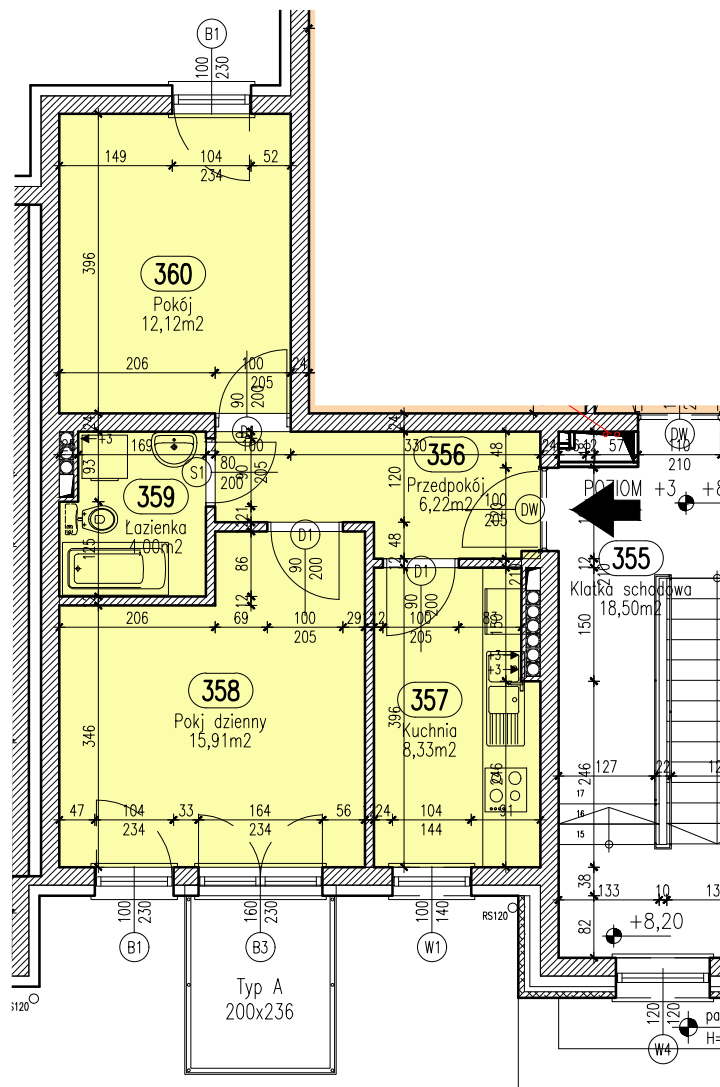

RZUT MIESZKANIA B-38

SKALA 1:100

LOKALIZACJA MIESZKANIA W BLOKU

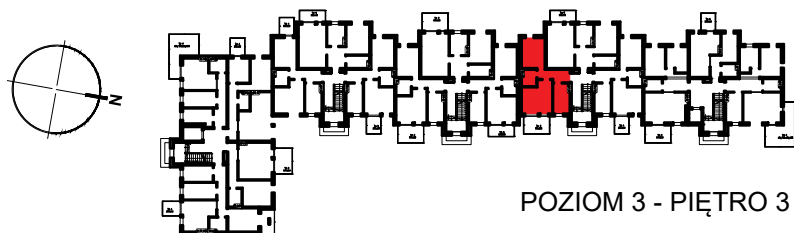

POZIOM 3 - PIĘTRO 3

Mieszkanie B38

Zestawienie pomieszczeń		
Numer	Nazwa	Powierzchnia
356	Przedpokój	6,22m ²
357	Kuchnia	8,33m ²
358	Pokój dzienny	15,91m ²
359	Łazienka	4,00m ²
360	Pokój	12,12m ²
		46,59m ²

OSIEDLE "ZIELONY ZAKĄTEK" UL. WATZENRODEGO 29-31, TORUŃ

KARTA LOKALU B-38

