



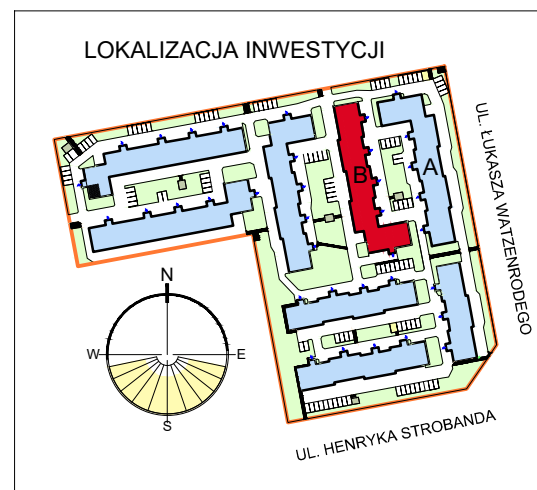

RZUT MIESZKANIA B-39
SKALA 1:100

LOKALIZACJA MIESZKANIA W BLOKU

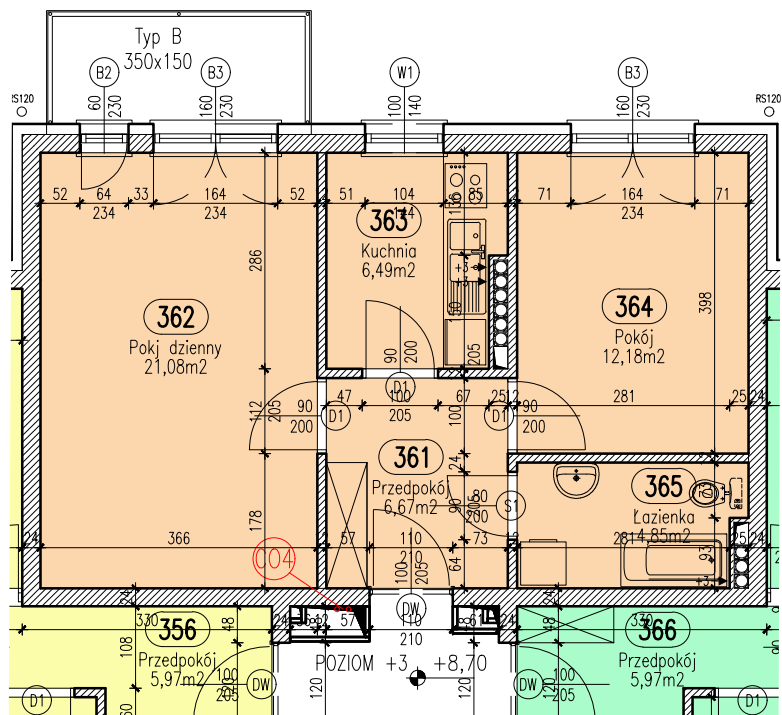

Mieszkanie B39

Zestawienie pomieszczeń		
Numer	Nazwa	Powierzchnia
361	Przedpokój	6,67m ²
362	Pokój dzienny	21,08m ²
363	Kuchnia	6,49m ²
364	Pokój	12,18m ²
365	Łazienka	4,85m ²
		51,27m ²

OSIEDLE "ZIELONY ZAKĄTEK" UL. WATZENRODEGO 29-31, TORUŃ

KARTA LOKALU B-39

