

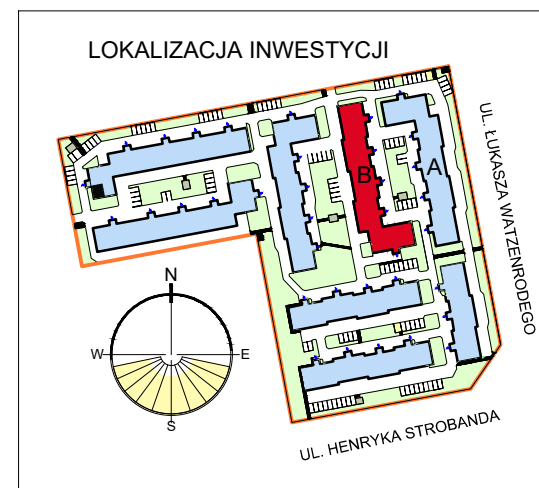


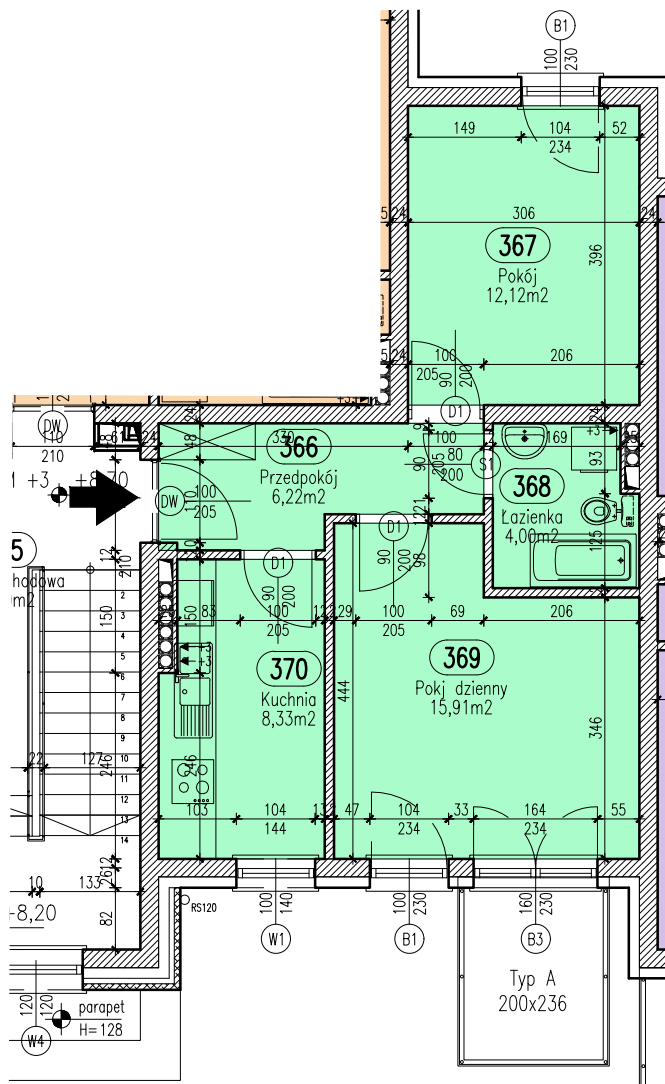

RZUT MIESZKANIA B-40
SKALA 1:100

LOKALIZACJA MIESZKANIA W BLOKU

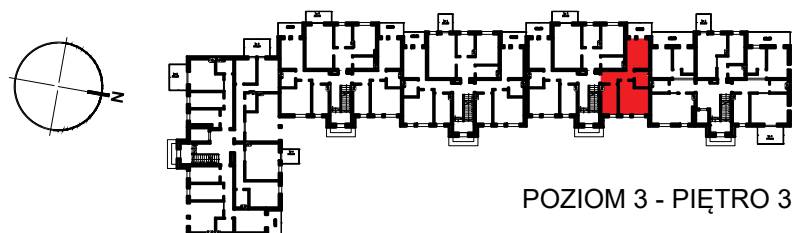

POZIOM 3 - PIĘTRO 3

Mieszkanie B40

Zestawienie pomieszczeń		
Numer	Nazwa	Powierzchnia
366	Przedpokój	6,22m ²
367	Pokój	12,12m ²
368	Łazienka	4,00m ²
369	Pokój dzienny	15,91m ²
370	Kuchnia	8,33m ²
		46,59m ²

OSIEDLE "ZIELONY ZAKĄTEK" UL. WATZENRODEGO 29-31, TORUŃ

KARTA LOKALU B-40

