

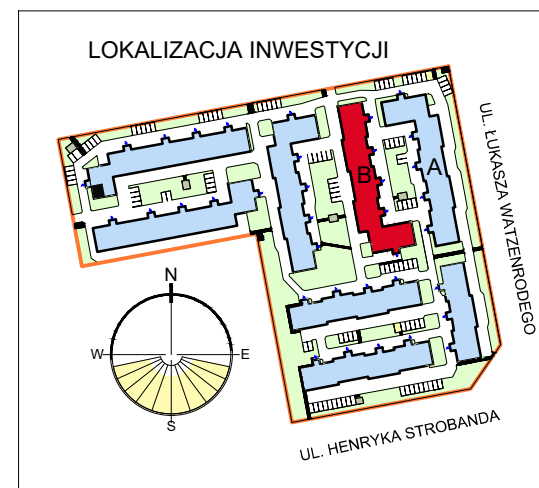


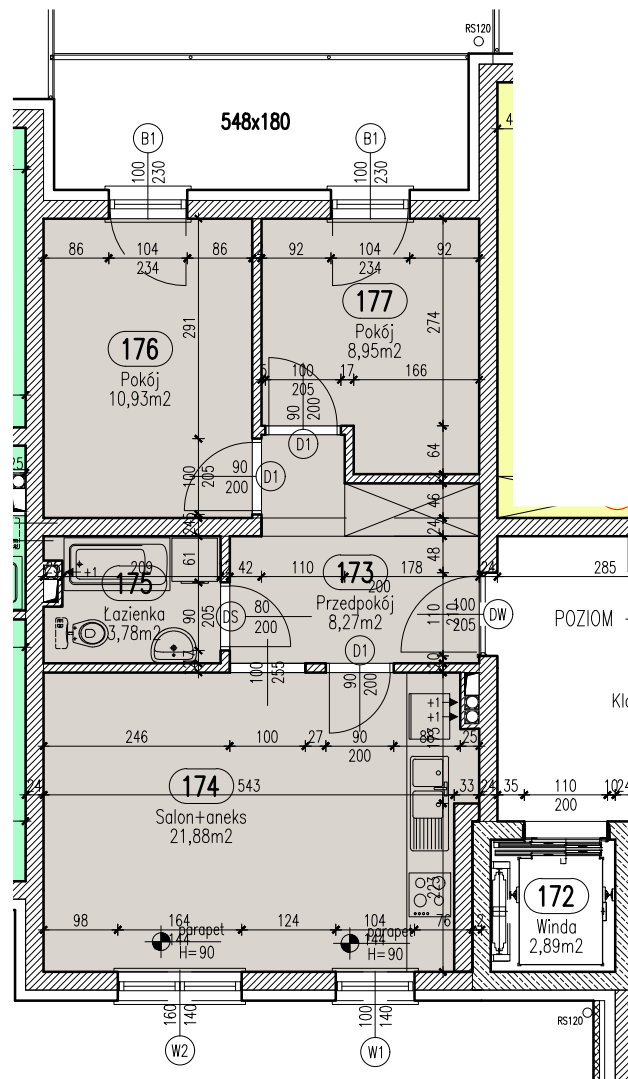

RZUT MIESZKANIA B-41
SKALA 1:100

LOKALIZACJA MIESZKANIA W BLOKU

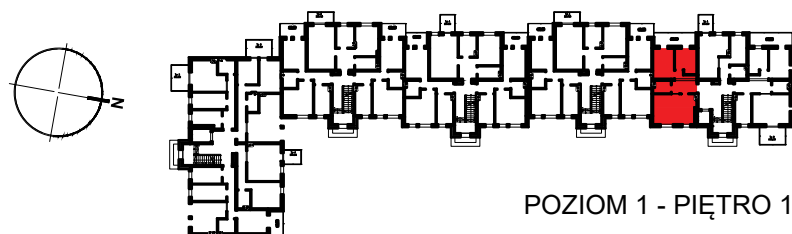

POZIOM 1 - PIĘTRO 1

Mieszkanie B41

Zestawienie pomieszczeń

Numer	Nazwa	Powierzchnia
173	Przedpokój	8,27m ²
174	Salon+aneks	21,88m ²
175	Łazienka	3,78m ²
176	Pokój	10,93m ²
177	Pokój	8,95m ²
		53,81m ²

OSIEDLE "ZIELONY ZAKĄTEK" UL. WATZENRODEGO 29-31, TORUŃ

KARTA LOKALU B-41

