

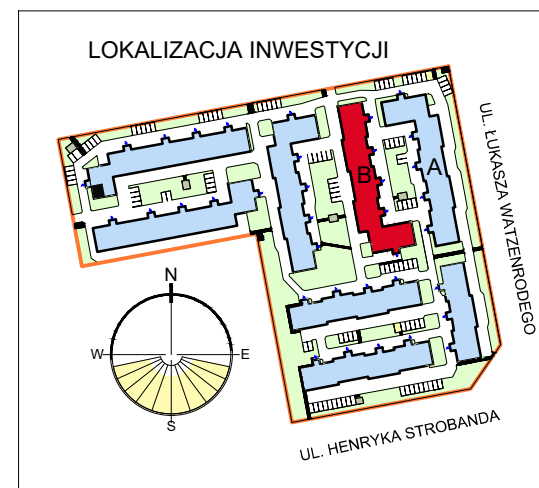


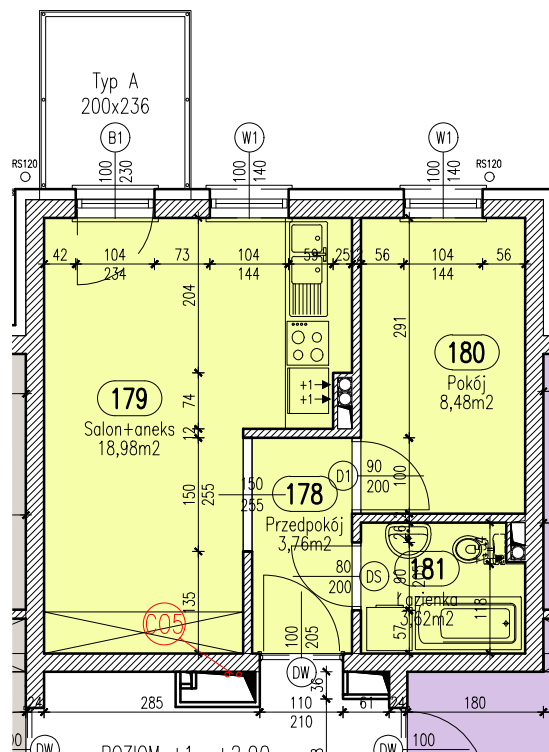

RZUT MIESZKANIA B-42

SKALA 1:100

LOKALIZACJA MIESZKANIA W BLOKU

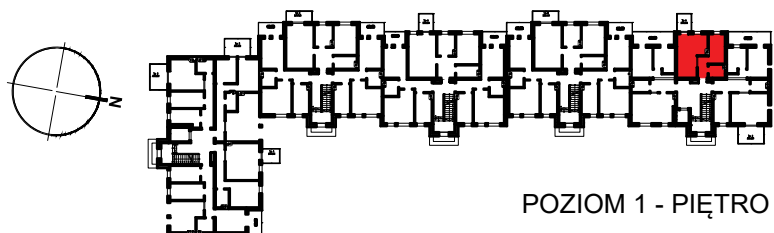

POZIOM 1 - PIĘTRO 1

Mieszkanie B42

Zestawienie pomieszczeń

Numer	Nazwa	Powierzchnia
178	Przedpokój	3,76m²
179	Salon+aneks	18,98m²
180	Pokój	8,48m²
181	Łazienka	3,62m²
		34,84m²

OSIEDLE "ZIELONY ZAKĄTEK" UL. WATZENRODEGO 29-31, TORUŃ

KARTA LOKALU B-42

