

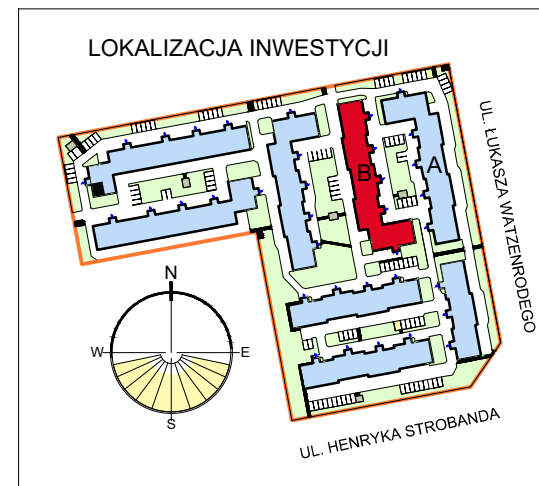


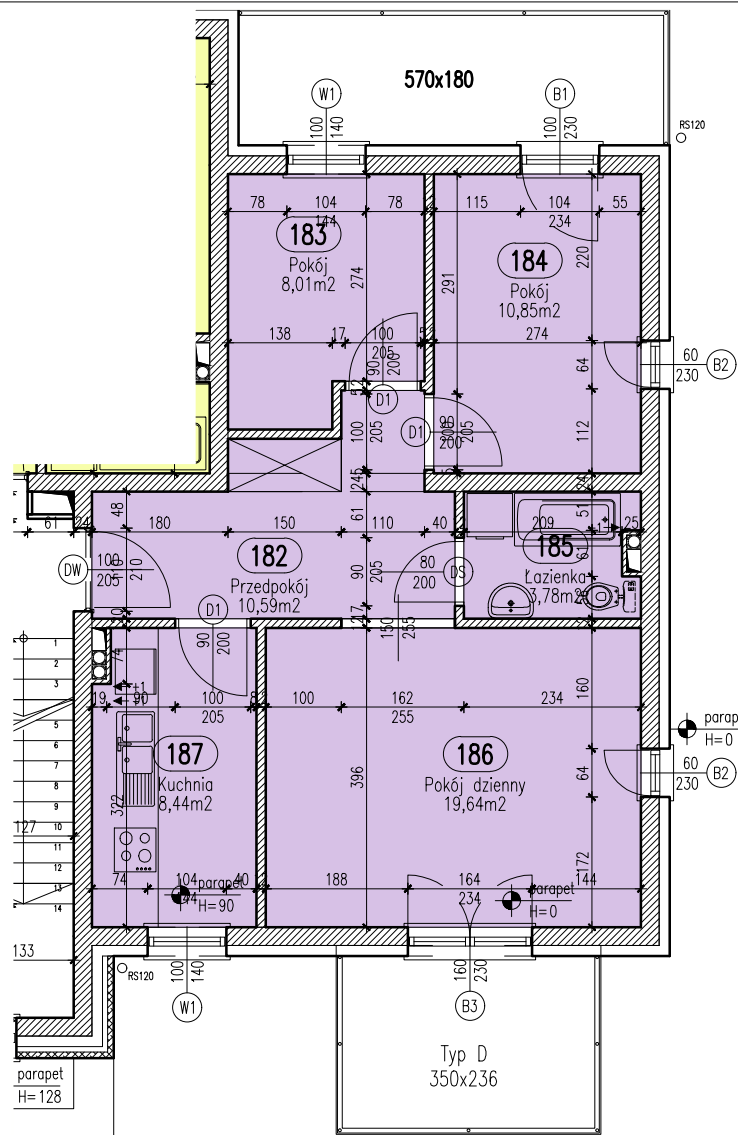

## RZUT MIESZKANIA B-43

### SKALA 1:100

## LOKALIZACJA MIESZKANIA W BLOKU

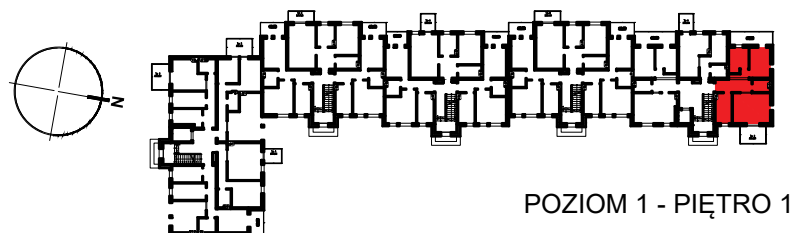

POZIOM 1 - PIĘTRO 1

## Mieszkanie B43

| Zestawienie pomieszczeń |               |                     |
|-------------------------|---------------|---------------------|
| Numer                   | Nazwa         | Powierzchnia        |
| 182                     | Przedpokój    | 10,59m <sup>2</sup> |
| 183                     | Pokój         | 8,01m <sup>2</sup>  |
| 184                     | Pokój         | 10,85m <sup>2</sup> |
| 185                     | Łazienka      | 3,78m <sup>2</sup>  |
| 186                     | Pokój dzienny | 19,64m <sup>2</sup> |
| 187                     | Kuchnia       | 8,44m <sup>2</sup>  |
|                         |               | 61,31m <sup>2</sup> |

OSIEDLE "ZIELONY ZAKĄTEK" UL. WATZENRODEGO 29-31, TORUŃ

## KARTA LOKALU B-43

