

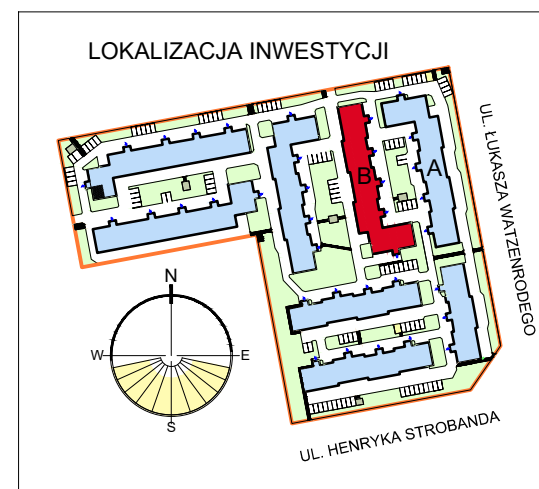


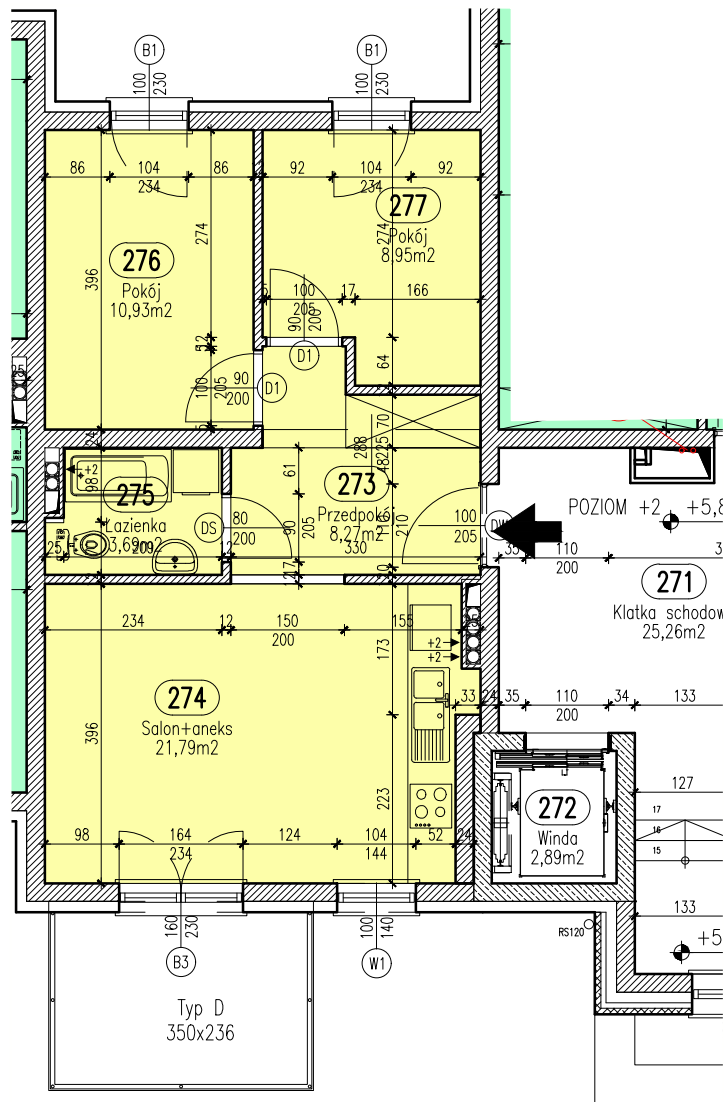

## RZUT MIESZKANIA B-44

### SKALA 1:100

### LOKALIZACJA MIESZKANIA W BLOKU

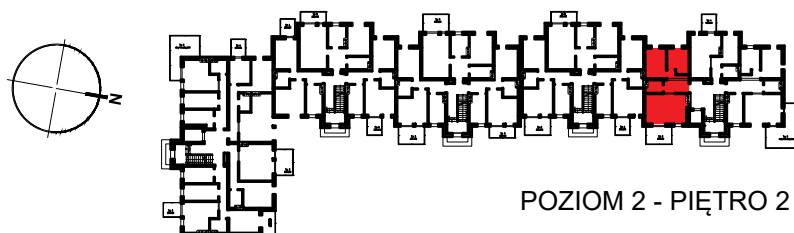

POZIOM 2 - PIĘTRO 2

Mieszkanie B44

#### Zestawienie pomieszczeń

| Numer | Nazwa       | Powierzchnia        |
|-------|-------------|---------------------|
| 273   | Przedpokój  | 8,27m <sup>2</sup>  |
| 274   | Salon+aneks | 21,79m <sup>2</sup> |
| 275   | Łazienka    | 3,69m <sup>2</sup>  |
| 276   | Pokój       | 10,93m <sup>2</sup> |
| 277   | Pokój       | 8,95m <sup>2</sup>  |
|       |             | 53,62m <sup>2</sup> |

OSIEDLE "ZIELONY ZAKĄTEK" UL. WATZENRODEGO 29-31, TORUŃ

## KARTA LOKALU B-44

