



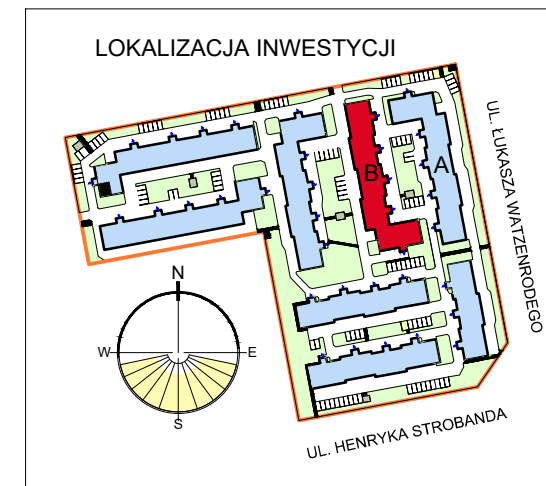

RZUT MIESZKANIA B-45

SKALA 1:100

LOKALIZACJA MIESZKANIA W BLOKU

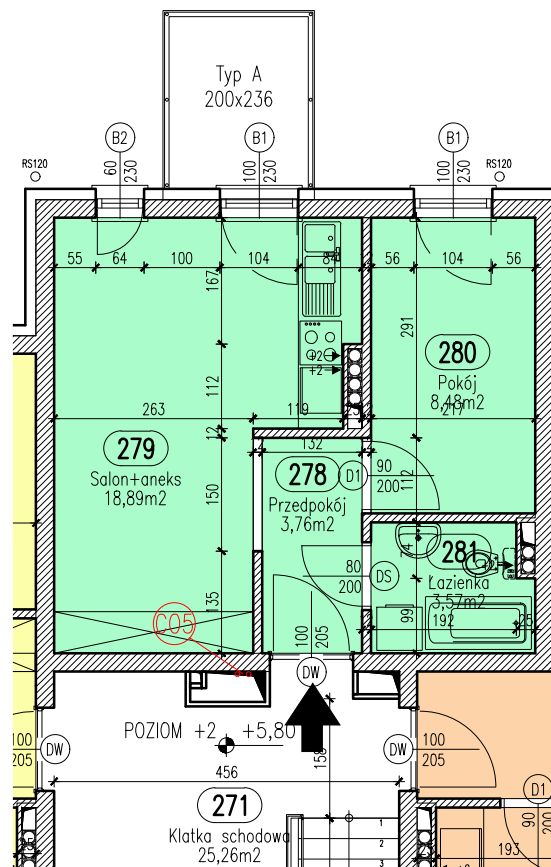

POZIOM 2 - PIĘTRO 2

Mieszkanie B45

Zestawienie pomieszczeń		
Numer	Nazwa	Powierzchnia
278	Przedpokój	3,76m ²
279	Salon+aneks	18,89m ²
280	Pokój	8,48m ²
281	Łazienka	3,57m ²
		34,70m ²

OSIEDLE "ZIELONY ZAKĄTEK" UL. WATZENRODEGO 29-31, TORUŃ

KARTA LOKALU B-45

