



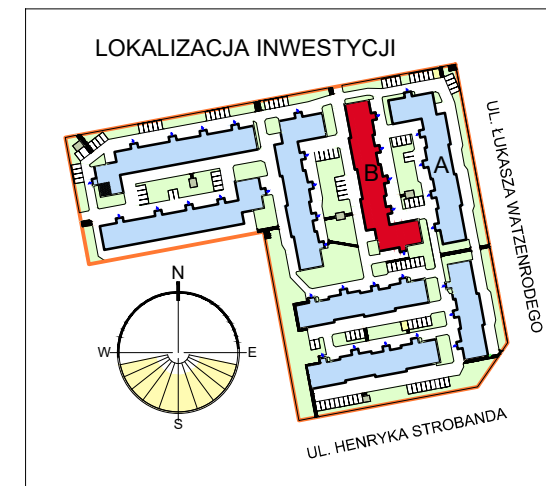

RZUT MIESZKANIA B-46

SKALA 1:100

LOKALIZACJA MIESZKANIA W BLOKU

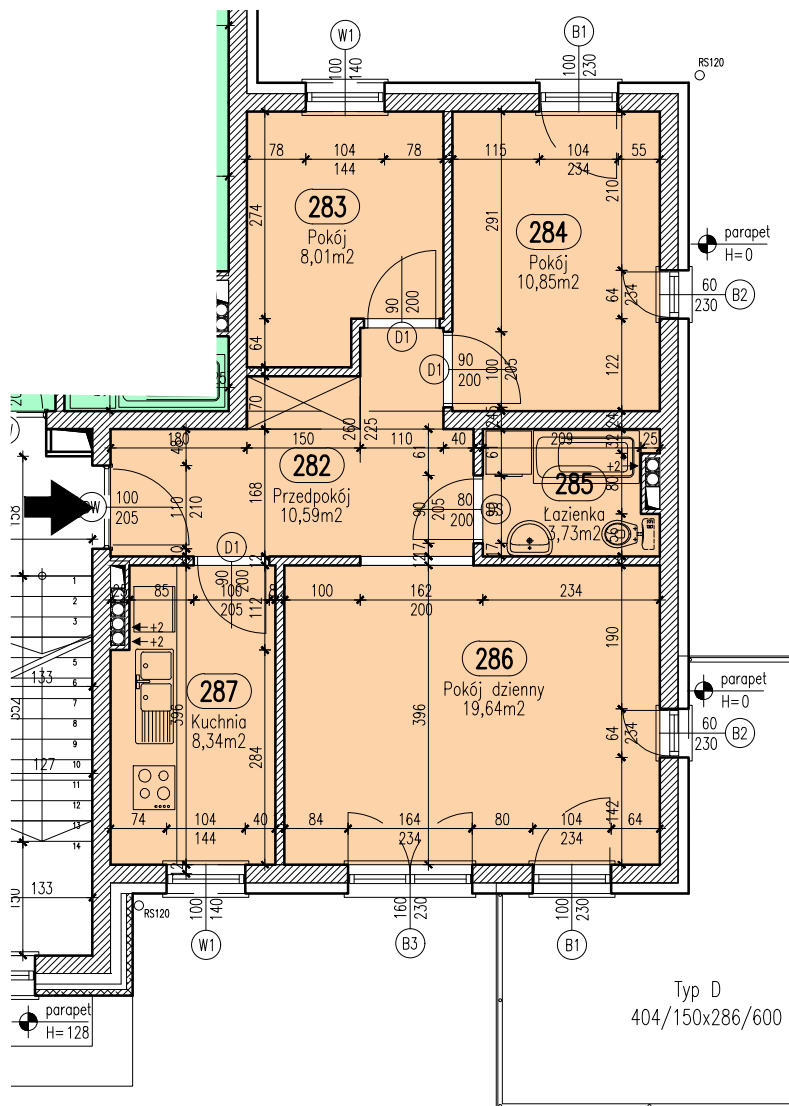

POZIOM 2 - PIĘTRO 2

Mieszkanie B46

Zestawienie pomieszczeń

Numer	Nazwa	Powierzchnia
282	Przedpokój	10,59m ²
283	Pokój	8,01m ²
284	Pokój	10,85m ²
285	Łazienka	3,73m ²
286	Pokój dzienny	19,64m ²
287	Kuchnia	8,34m ²
		61,17m ²

OSIEDLE "ZIELONY ZAKĄTEK" UL. WATZENRODEGO 29-31, TORUŃ

KARTA LOKALU B-46

