

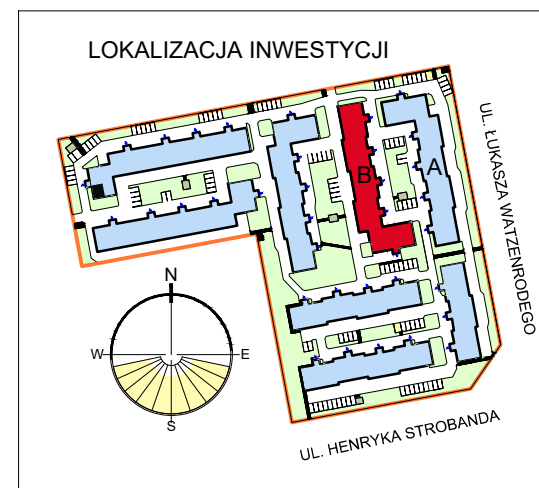


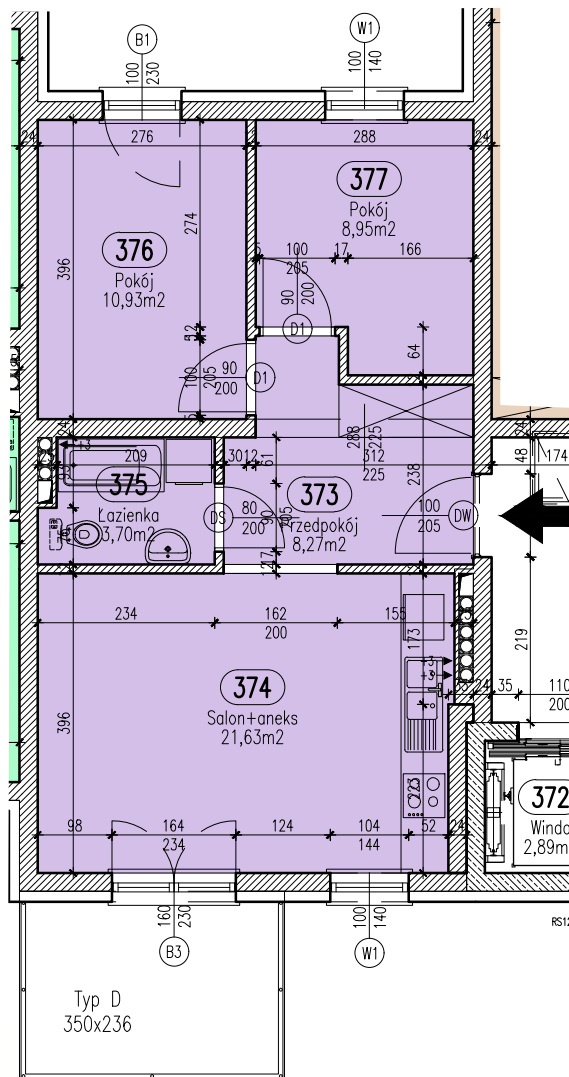

RZUT MIESZKANIA B-47
SKALA 1:100

LOKALIZACJA MIESZKANIA W BLOKU

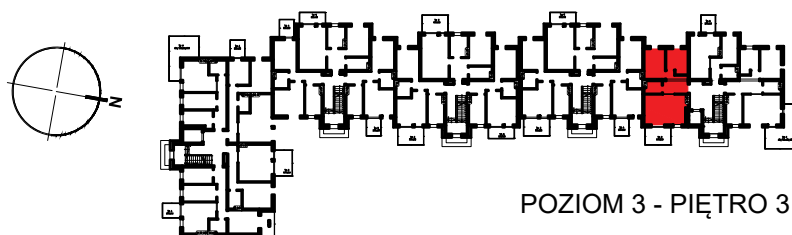

POZIOM 3 - PIĘTRO 3

Mieszkanie B47

Zestawienie pomieszczeń		
Numer	Nazwa	Powierzchnia
373	Przedpokój	8,27m ²
374	Salon+aneks	21,63m ²
375	Łazienka	3,70m ²
376	Pokój	10,93m ²
377	Pokój	8,95m ²
		53,49m ²

OSIEDLE "ZIELONY ZAKĄTEK" UL. WATZENRODEGO 29-31, TORUŃ

KARTA LOKALU B-47

