

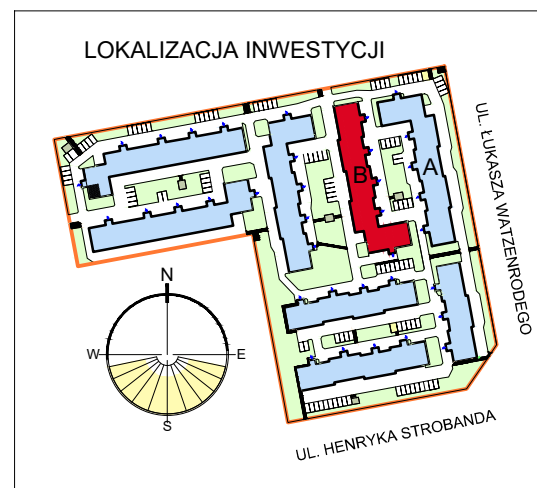


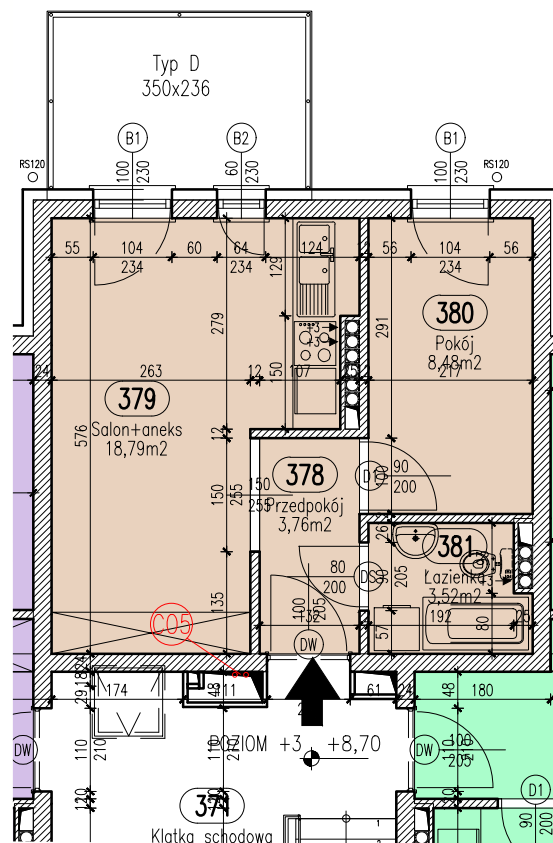

RZUT MIESZKANIA B-48

SKALA 1:100

LOKALIZACJA MIESZKANIA W BLOKU

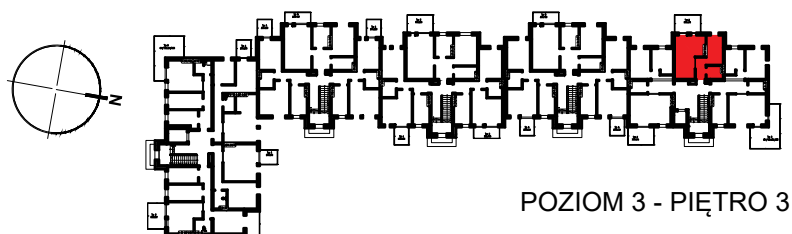

POZIOM 3 - PIĘTRO 3

Mieszkanie B48

Zestawienie pomieszczeń		
Numer	Nazwa	Powierzchnia
378	Przedpokój	3,76m ²
379	Salon+aneks	18,79m ²
380	Pokój	8,48m ²
381	Łazienka	3,52m ²
		34,56m ²

OSIEDLE "ZIELONY ZAKĄTEK" UL. WATZENRODEGO 29-31, TORUŃ

KARTA LOKALU B-48

