

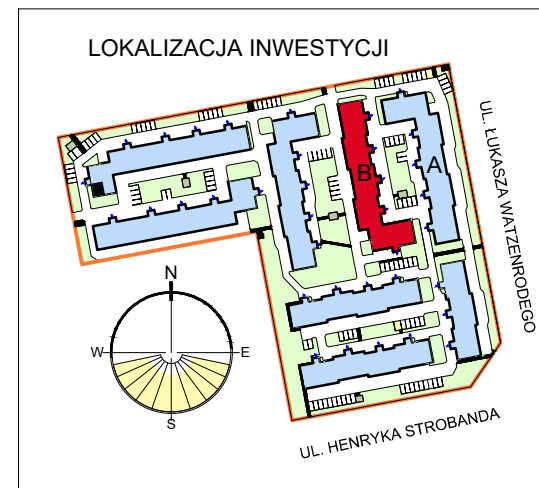


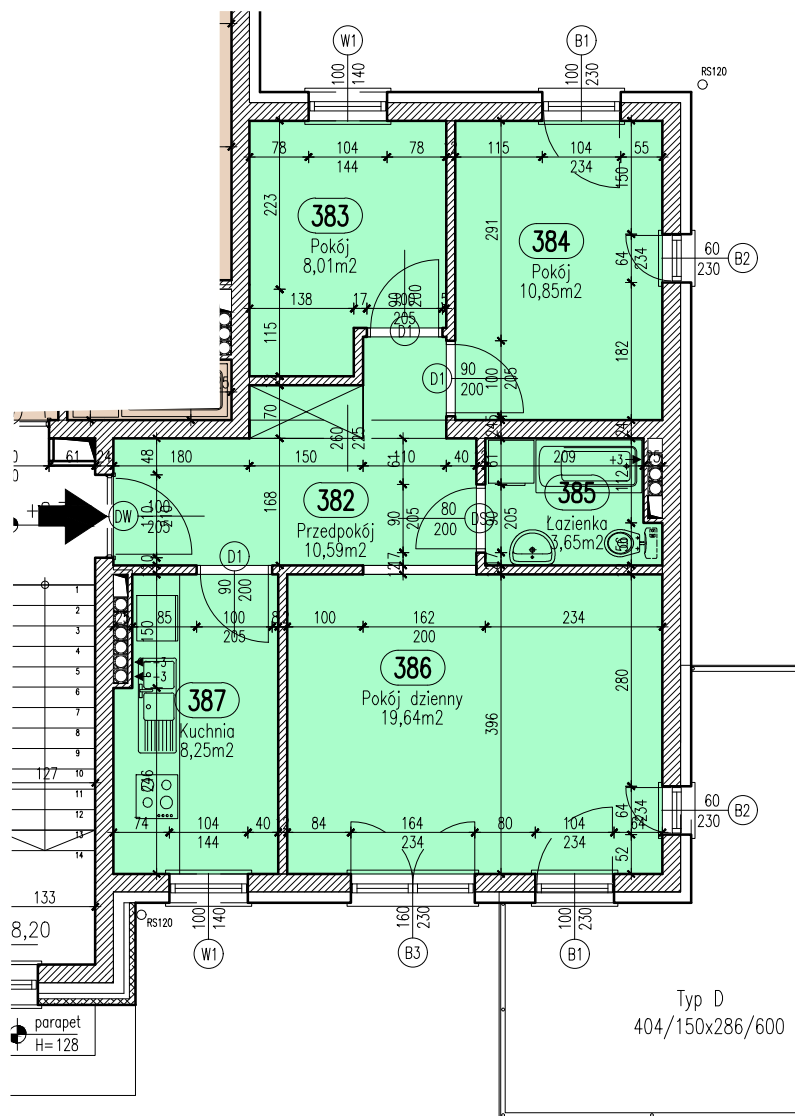

RZUT MIESZKANIA B-49

SKALA 1:100

LOKALIZACJA MIESZKANIA W BLOKU

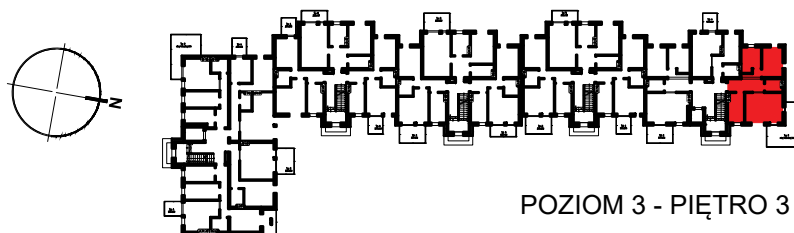

POZIOM 3 - PIĘTRO 3

Mieszkanie B49

Zestawienie pomieszczeń		
Numer	Nazwa	Powierzchnia
382	Przedpokój	10,59m ²
383	Pokój	8,01m ²
384	Pokój	10,85m ²
385	Łazienka	3,65m ²
386	Pokój dzienny	19,64m ²
387	Kuchnia	8,25m ²
		61,00m ²

OSIEDLE "ZIELONY ZAKĄTEK" UL. WATZENRODEGO 29-31, TORUŃ

KARTA LOKALU B-49

