




BUDYNEK A I PIĘTRO	
MIESZKANIA	
Numer pomieszczenia	Powierzchnia [m ²]
1.1	12.90
1.2	13.09
1.3	4.80
1.4	11.56
1.5	21.90
RAZEM	64.25
2.1	5.10
2.2	19.45
2.3	10.10
2.4	4.78
RAZEM	39.43
3.1	5.10
3.2	19.45
3.3	10.10
3.4	4.78
RAZEM	39.43
4.1	7.25
4.2	8.96
4.3	14.54
4.4	4.82
4.5	13.08
RAZEM	48.65
20.1	12.90
20.2	13.09
20.3	4.82
20.4	11.58
20.5	21.90
RAZEM	64.29
30.1	7.98
30.2	19.45
30.3	10.27
30.4	10.27
30.5	4.78
RAZEM	52.75
31.1	21.45
31.2	4.76
RAZEM	26.21
32.1	7.25
32.2	8.96
32.3	14.54
32.4	4.82
32.5	13.09
RAZEM	48.66
57.1	12.90
57.2	13.09
57.3	4.82
57.4	11.58
57.5	21.90
RAZEM	64.29
58.1	7.98
58.2	19.45
58.3	10.27
58.4	10.27
58.5	4.78
RAZEM	52.75
59.1	21.45
59.2	4.76
RAZEM	26.21
60.1	7.73
60.2	23.36
60.3	4.82
60.4	13.09
RAZEM	49.00
85.1	4.57
85.2	4.66
85.3	21.26
85.4	14.52
RAZEM	45.01
86.1	22.61
86.2	11.65
86.3	5.31
RAZEM	39.57
87.1	22.67
87.2	4.84
87.3	10.66
RAZEM	38.17
88.1	9.21
88.2	11.55
88.3	19.22
88.4	4.63
88.5	13.73
RAZEM	58.34
113.1	7.82
113.2	25.70
113.3	12.26
113.4	10.26
113.5	4.04
RAZEM	60.08
114.1	26.78
114.2	4.74
114.3	10.20
114.4	6.35
RAZEM	48.07
115.1	7.13
115.2	11.12
115.3	10.55
115.4	4.91
115.5	20.25
RAZEM	53.96
LOKALE BIUROWE	
B1.1	20.97
B1.2	17.58
B1.3	9.59
B1.4	4.37
B1.5	4.02
RAZEM	56.53
RAZEM PUM	919.12



NAZWA INWESTYCJI	ZESPÓŁ MIESZKANIOWO - USŁUGOWY "OSIEDLE ZIELONE KORONY"		
ADRES INWESTYCJI	PŁOCK UL. SIKORSKIEGO, DZIAŁKA NR EWID.		
INWESTOR	MAJSTER DEVELOPMENT WŁOGLAWEK UL. RYSIA 7		
RYSunek	BUDYNEK A - RZUT I PIĘTRA	NR. RYSU	1-2
PROJEKT	BUDOWLANY	BRANŻA	ARCHITEKTURA
OBIEKT	BUDYNEK A MIESZKALNY WIELORODZINNY	SKALA	1:100
PROJEKTANT	Imię i nazwisko	Specjalność	Numer uprawnień
OPRACOWAŁ	mgr inż. arch. A. MARCINIAK	ARCHITEKTURA	116/89
OPRACOWAŁ	mgr inż. arch. D. MARCINIAK	ARCHITEKTURA	116/89
OPRACOWAŁ	M. KAMINSKI	ARCHITEKTURA	116/89
SPRAWOCZAJĄCY	mgr inż. arch. M. MARCINOWSKI	ARCHITEKTURA	116/89

WSZELKIE PRAWA AUTORSKIE ZASTRZEŻONE. KOPLOWANIE, POWIELANIE W JAKIEKOLWIEK FORMIE (CZĘŚĆ LUB CAŁOŚĆ) BEZ PRZEMIEJ ZGODY AUTORA OPRACOWANIA ZABRONIONE. POSTAWA PRAWNA: DZIENNIK USTAW Z DN. 23.02.1994 - NR 24 PÓZ. 83 - USTAWA PRAWO AUTORSKIE Z POZNIERSZYMI ZMIANAMI

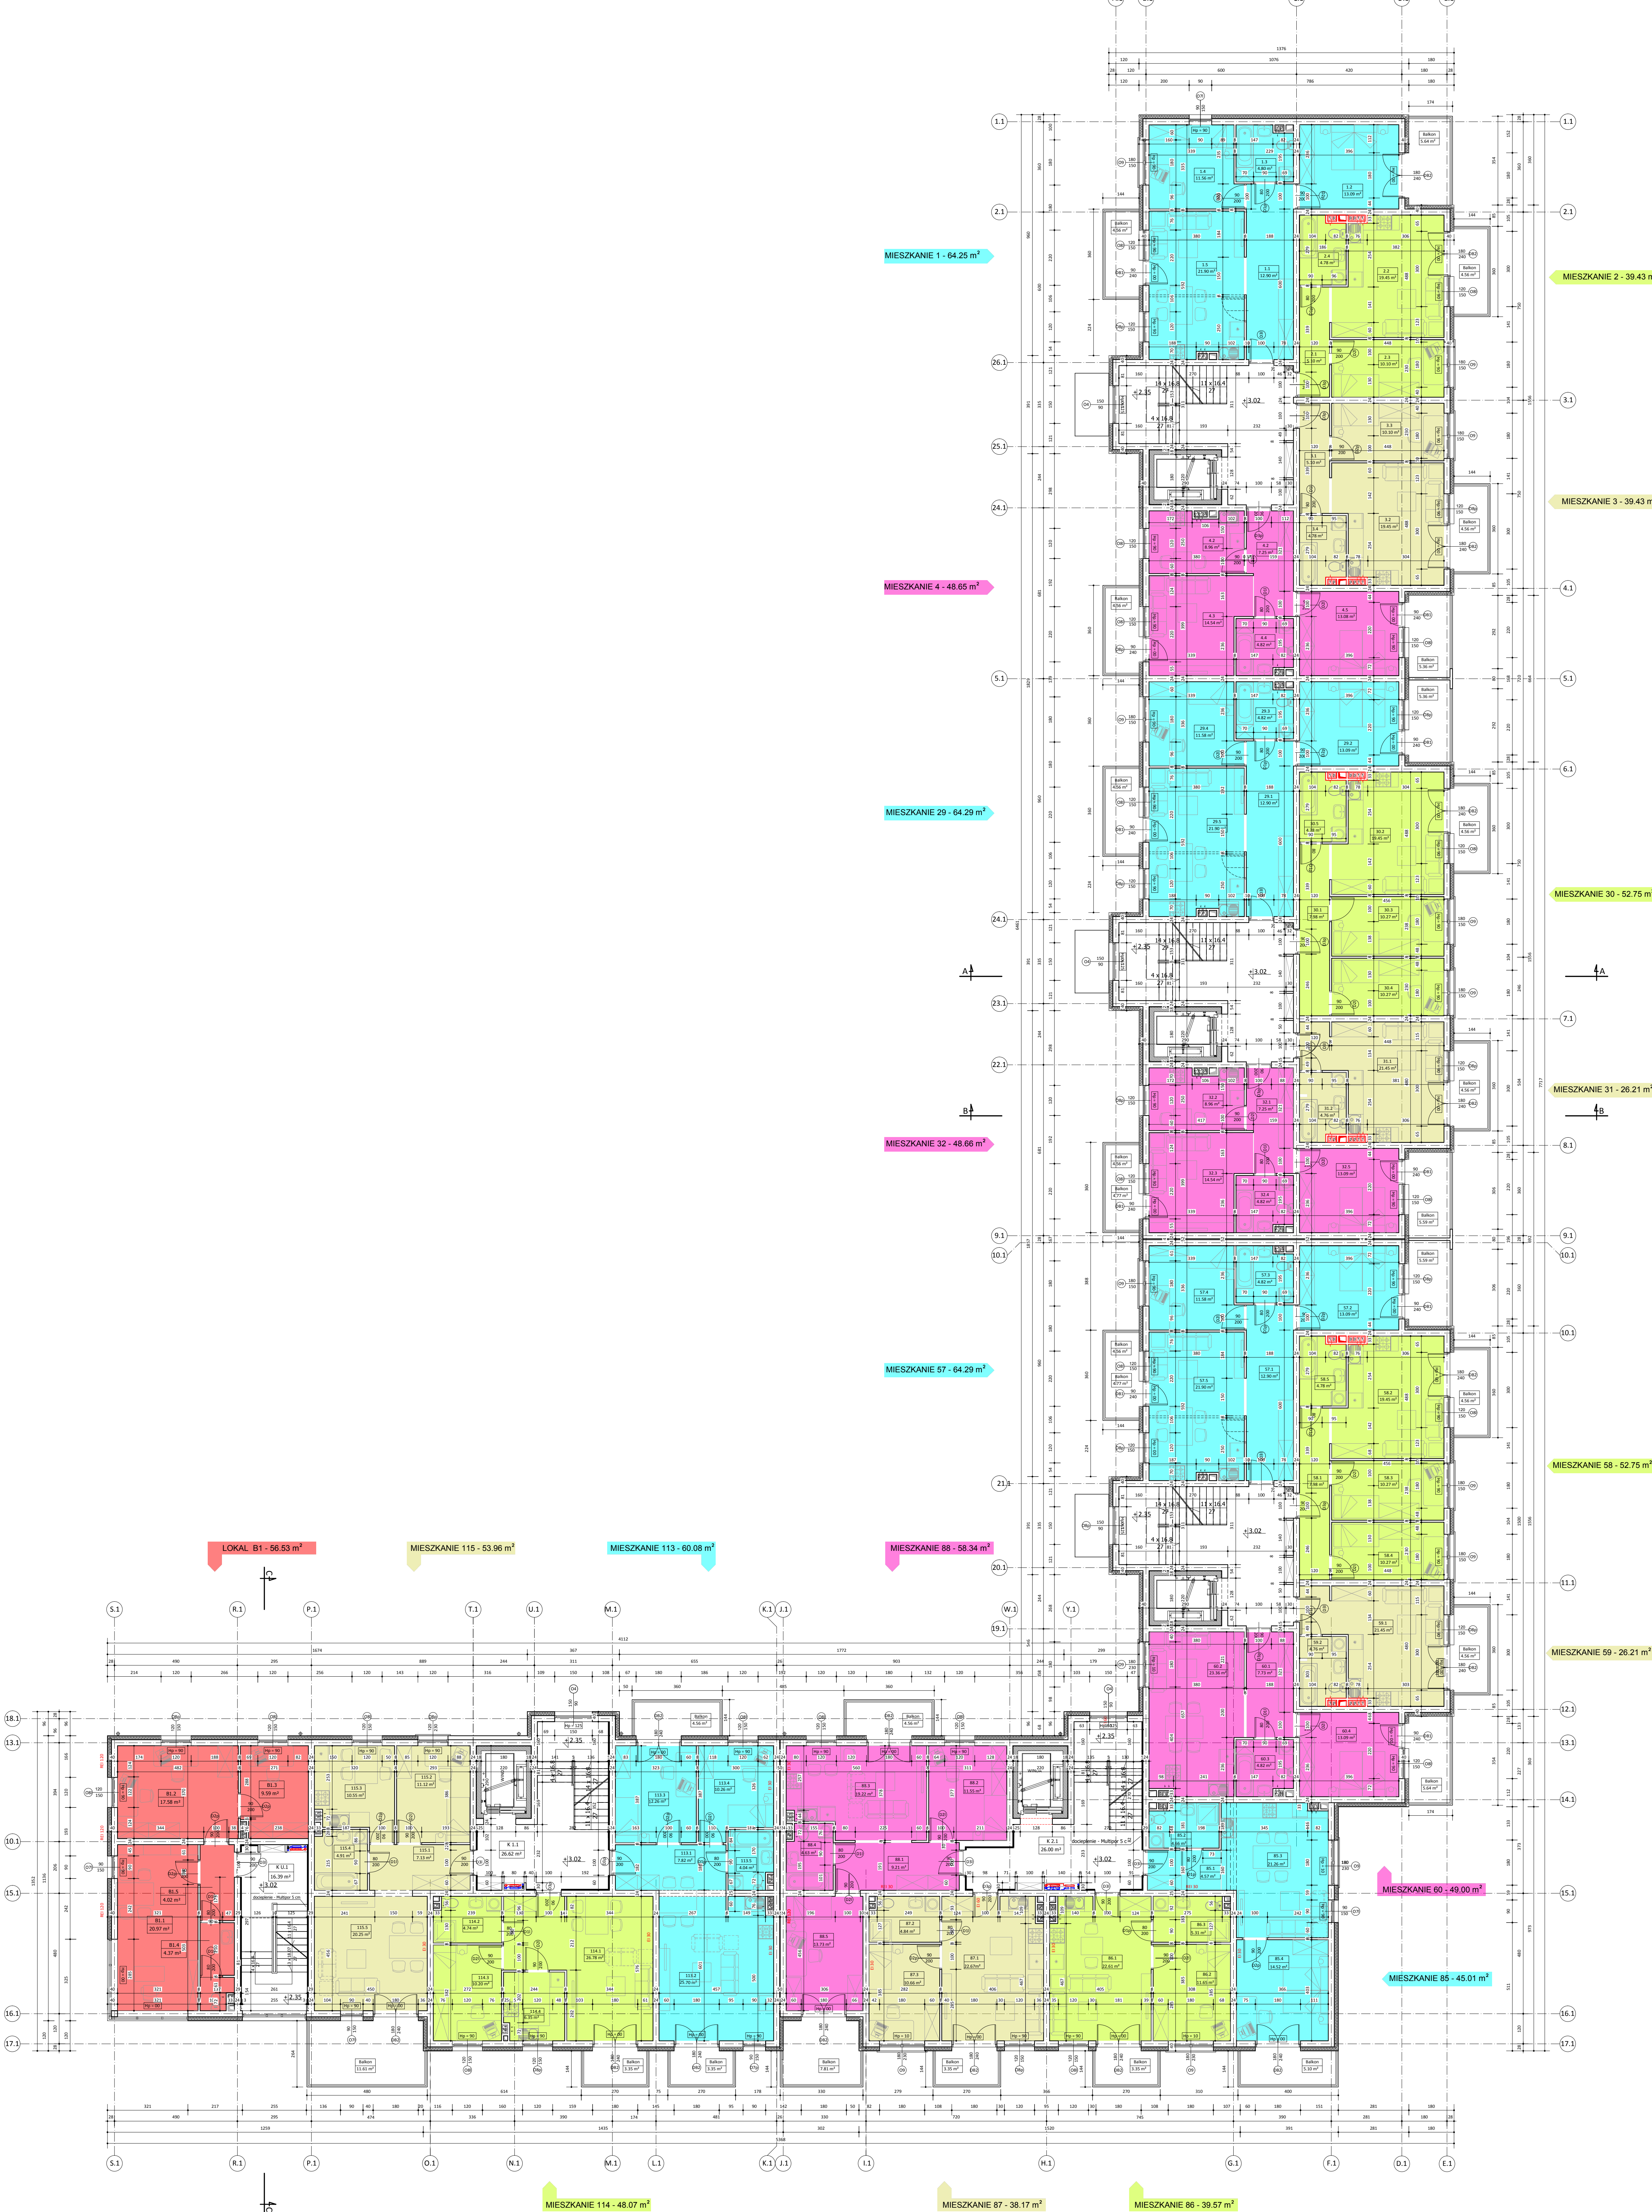

BUDYNEK A - RZUT I PIĘTRA

SKALA: 1:100