




BUDYNEK A II PIĘTRO MIESZKANIA	
Numer pomieszczenia	Powierzchnia [m ²]
5.1	12.90
5.2	13.09
5.3	4.76
5.4	11.56
5.5	21.80
RAZEM	64.11
6.1	5.10
6.2	19.33
6.3	10.10
6.4	4.73
RAZEM	39.26
7.1	5.10
7.2	19.33
7.3	10.10
7.4	4.73
RAZEM	39.26
8.1	7.25
8.2	8.84
8.3	14.54
8.4	4.77
8.5	13.08
RAZEM	48.48
33.1	12.90
33.2	13.09
33.3	4.77
33.4	11.58
33.5	21.80
RAZEM	64.14
34.1	7.98
34.2	19.33
34.3	10.27
34.4	10.27
34.5	4.73
RAZEM	52.58
35.1	21.34
35.2	4.71
RAZEM	26.05
36.1	7.25
36.2	8.84
36.3	14.54
36.4	4.77
36.5	13.09
RAZEM	48.49
61.1	12.90
61.2	13.09
61.3	4.77
61.4	11.58
61.5	21.80
RAZEM	64.14
62.1	7.98
62.2	19.33
62.3	10.27
62.4	10.27
62.5	4.73
RAZEM	52.58
63.1	21.34
63.2	4.71
RAZEM	26.05
64.1	7.73
64.2	23.25
64.3	4.77
64.4	13.09
RAZEM	48.84
89.1	4.57
89.2	4.60
89.3	21.16
89.4	14.52
RAZEM	44.85
90.1	22.49
90.2	11.65
90.3	5.25
RAZEM	39.39
91.1	22.55
91.2	4.79
91.3	10.66
RAZEM	38.00
92.1	9.21
92.2	11.55
92.3	19.11
92.4	4.58
92.5	13.73
RAZEM	58.18
116.1	7.82
116.2	25.58
116.3	12.26
116.4	10.26
116.5	3.99
RAZEM	59.91
117.1	26.78
117.2	4.69
117.3	10.20
117.4	6.22
RAZEM	47.89
118.1	7.13
118.2	11.12
118.3	10.45
118.4	4.86
118.5	20.25
RAZEM	53.81
LOKALE BIUROWE	
B2.1	20.97
B2.2	17.58
B2.3	9.59
B2.4	4.32
B2.5	4.02
RAZEM	56.48
RAZEM PUM	916.01



NAZWA INWESTYCJI	ZESPÓŁ MIESZKANIOWO - USŁUGOWY "OSIEDLE ZIELONE KORONY"		
ADRES INWESTYCJI	PŁOCK UL. SIKORSKIEGO, DZIAŁKA NR EWID.		
INWESTOR	MAJSTER DEVELOPMENT WŁOŚCIEL UL. RYSIA 7		
RYСУNEK	BUDYNEK A - RZUT II PIĘTRA	NR. RYS. 1-3	
PROJEKT	BUDOWLANY	BRANŻA ARCHITEKTURA	
OBIEKT	BUDYNEK A MIESZKALNY WIELORODZINNY	SKALA 1:100	
PROJEKTANT	Imię i nazwisko	Specjalność	Numer uprawnień
OPRACOWAŁ	mgr inż. arch. A. MARCINIAK	ARCHITEKTURA	116/89
OPRACOWAŁ	inż. arch. D. MARCINIAK		03.2019
OPRACOWAŁ	M. KAMINSKI		03.2019
SPRAWDZAJĄCY	mgr inż. arch. M. MARCOWSKI	ARCHITEKTURA	144-7-7342-04-00-000

WSZELKIE PRAWA AUTORSKIE ZASTRZEŻONE. KOPIOWANIE, POWIĘLANIE W JAKIEKOLWIEK FORMIE (CZĘŚĆ LUB CAŁOŚĆ) BEZ PRZEMIEJ ZGODY AUTORA OPRACOWANIA ZABRONIONE. POSTAWA PRAWNA: OZDZEWNIK STR. 21. 23.02.1994 - NR. 24 PÓZ. 83 - USTAWA PRAWO AUTORSKIE Z PÓŹNIEJSZYMI ZMIANAMI

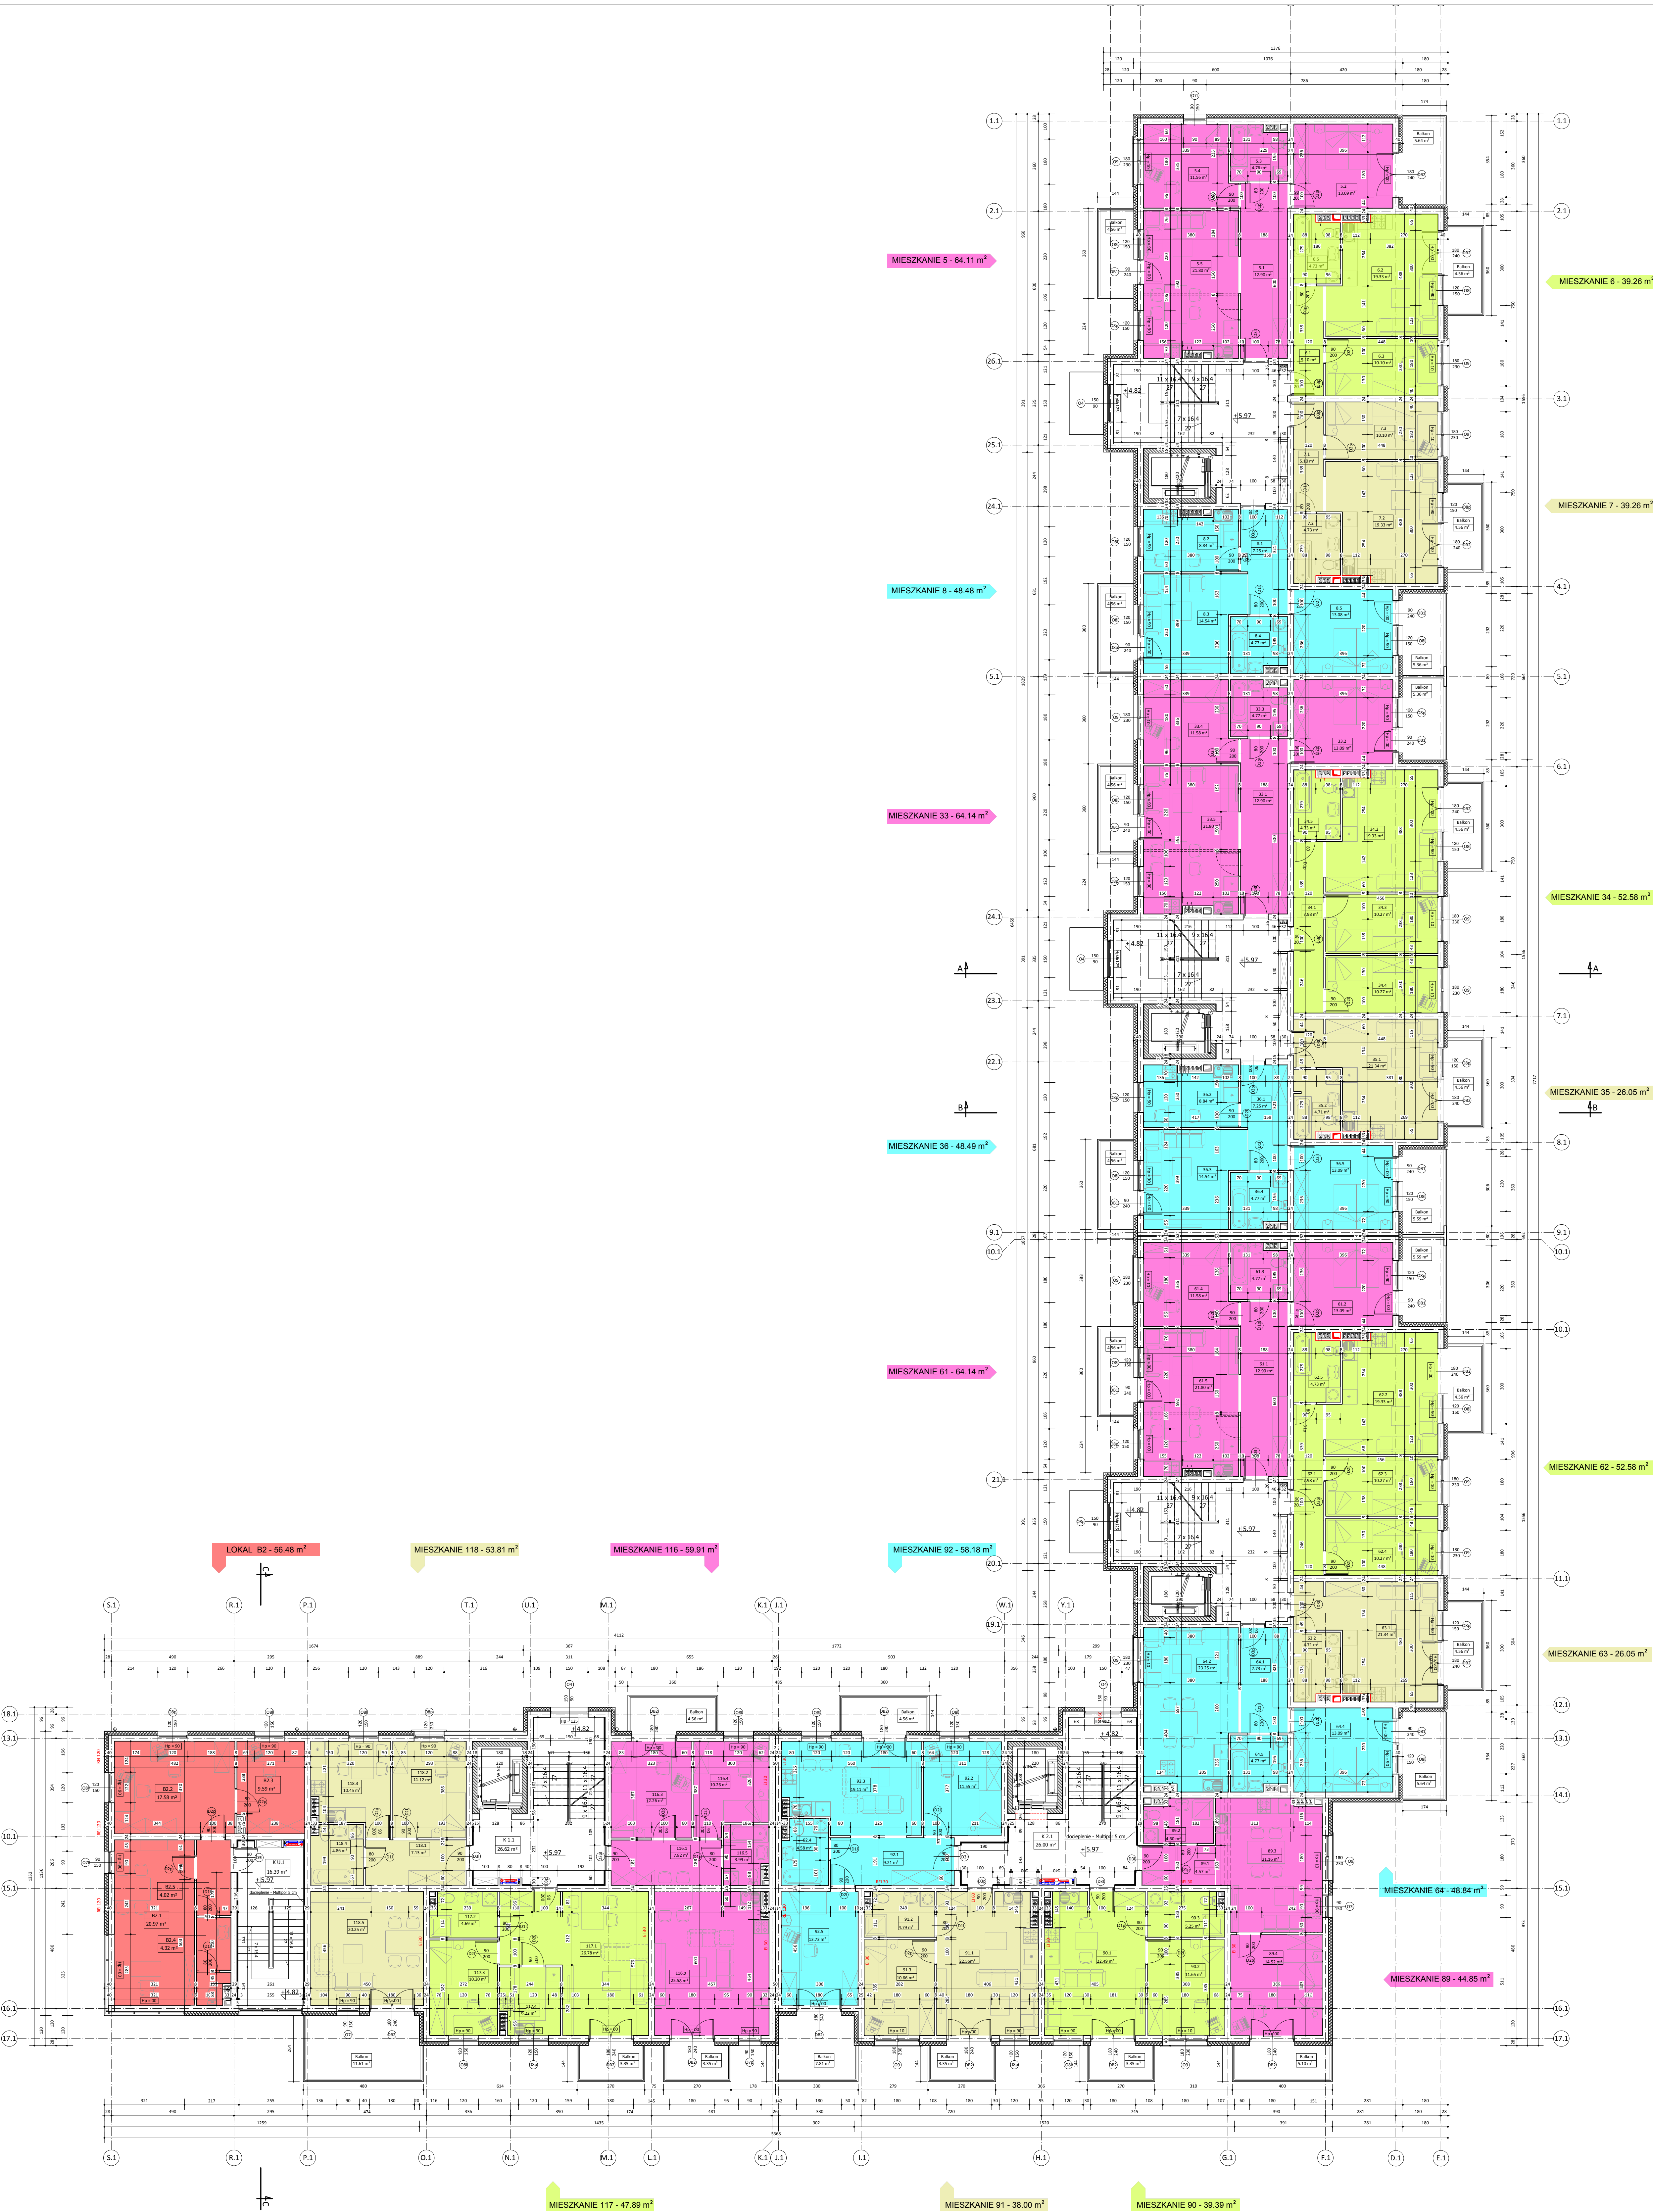

BUDYNEK A - RZUT II PIĘTRA

SKALA: 1:100