




BUDYNEK A III PIĘTRO MIESZKANIA	
Numer pomieszczenia	Powierzchnia [m ²]
9.1	12.90
9.2	13.09
9.3	4.70
9.4	11.56
9.5	21.68
RAZEM	63.93
10.1	5.10
10.2	19.23
10.3	10.10
10.4	4.68
RAZEM	39.11
11.1	5.10
11.2	19.23
11.3	10.10
11.4	4.68
RAZEM	39.11
12.1	7.25
12.2	8.73
12.3	14.54
12.4	4.72
12.5	13.08
RAZEM	48.32
37.1	12.90
37.2	13.09
37.3	4.72
37.4	11.58
37.5	21.68
RAZEM	63.97
38.1	7.98
38.2	19.23
38.3	10.27
38.4	10.27
38.5	4.68
RAZEM	52.43
39.1	21.23
39.2	4.65
RAZEM	25.88
40.1	7.25
40.2	8.74
40.3	14.54
40.4	4.72
40.5	13.09
RAZEM	48.34
65.1	12.90
65.2	13.09
65.3	4.72
65.4	11.58
65.5	21.68
RAZEM	63.97
66.1	7.98
66.2	19.23
66.3	10.27
66.4	10.27
66.5	4.68
RAZEM	52.43
67.1	21.23
67.2	4.65
RAZEM	25.88
68.1	7.73
68.2	23.14
68.3	4.72
68.4	13.09
RAZEM	48.68
93.1	4.57
93.2	4.55
93.3	21.10
93.4	14.52
RAZEM	44.74
94.1	22.39
94.2	11.65
94.3	5.20
RAZEM	39.24
95.1	22.45
95.2	4.73
95.3	10.66
RAZEM	37.84
96.1	9.21
96.2	11.55
96.3	19.00
96.4	4.53
96.5	13.73
RAZEM	58.02
119.1	7.82
119.2	25.48
119.3	12.26
119.4	10.26
119.5	3.94
RAZEM	59.76
120.1	26.78
120.2	4.64
120.3	10.20
120.4	6.10
RAZEM	47.72
121.1	7.13
121.2	11.12
121.3	10.33
121.4	4.81
121.5	20.25
RAZEM	53.64
RAZEM PUM	913.01

BIURO PROJEKTOWE
MAJSTER
DEVELOPMENT
GRUPA MAJSTER

NAZWA INWESTYCJI	ZESPÓŁ MIESZKANIOWO - USŁUGOWY "OSIEDLE ZIELONE KORONY"		
ADRES INWESTYCJI	PŁOCK UL. SIKORSKIEGO, DZIAŁKA NR EWID.		
INWESTOR	MAJSTER DEVELOPMENT WŁOGLAWEK, UL. RYSIA 7		
RYСУNEK	BUDYNEK A - RZUT III PIĘTRA	NR. RYS.	1-4
PROJEKT	BUDOWLANY	BRANŻA	ARCHITEKTURA
OBIEKT	BUDYNEK A MIESZKALNY WIELORODZINNY	SKALA	1:100
PROJEKTANT	Imię i nazwisko	Specjalność	Numer uprawnień
OPRACOWAŁ	Imię i nazwisko	Specjalność	Numer uprawnień
OPRACOWAŁ	Imię i nazwisko	Specjalność	Numer uprawnień
OPRACOWAŁ	Imię i nazwisko	Specjalność	Numer uprawnień

WSZELKIE PRAWA AUTORSKIE ZASTRZEŻONE. KOPIOWANIE, POWIĘLNIENIE W JAKIEKOLWIEK FORMIE (CZĘŚĆ LUB CAŁOŚĆ) BEZ PRZEMIEJ ZGODY AUTORA OPRACOWANIA ZABRONIONE. POSTANOWIENIA PRAWNE: OZDZ. 23.02.1994 - NR 24 PÓZ. 83 - USTAWA PRAWO AUTORSKIE Z PÓŹNIEJSZYMI ZMIANAMI

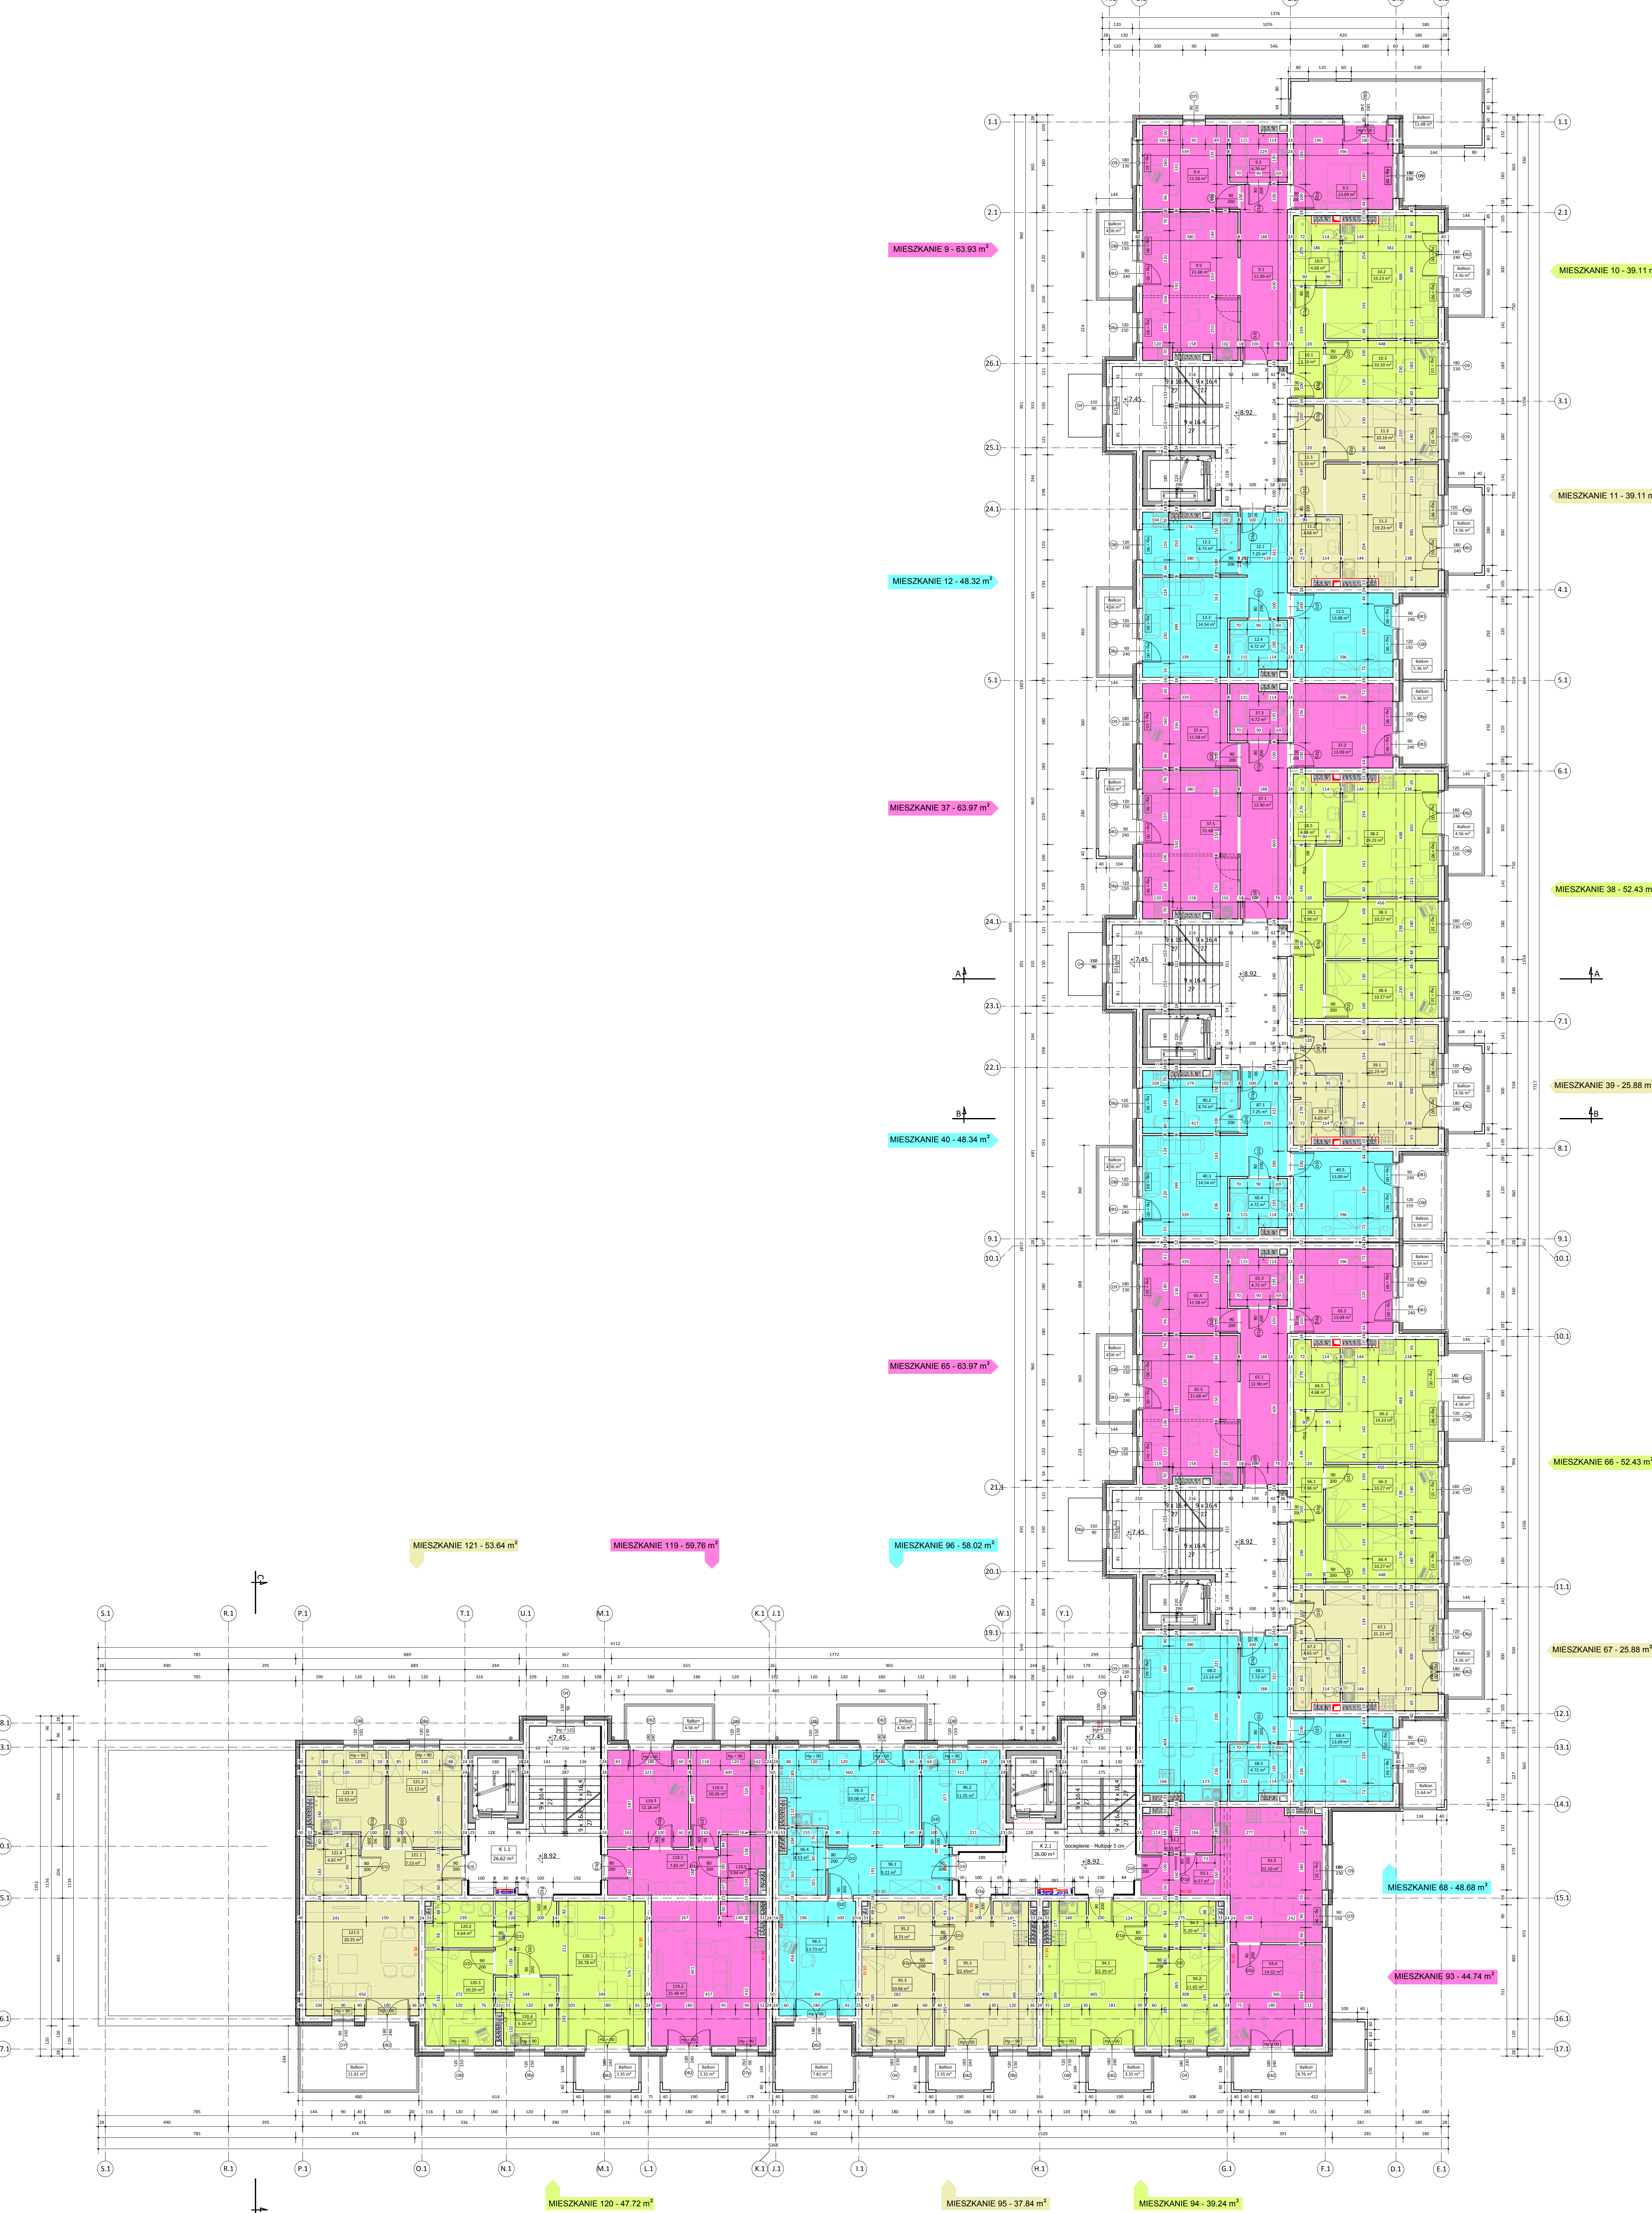

BUDYNEK A - RZUT III PIĘTRA

SKALA: 1:100