




| BUDYNEK A<br>IV PIĘTRO<br>MIESZKANIA |                                |
|--------------------------------------|--------------------------------|
| Numer pomieszczenia                  | Powierzchnia [m <sup>2</sup> ] |
| 13.1                                 | 12.90                          |
| 13.2                                 | 13.09                          |
| 13.3                                 | 4.65                           |
| 13.4                                 | 11.56                          |
| 13.5                                 | 21.57                          |
| RAZEM                                | 63.77                          |
| 14.1                                 | 5.10                           |
| 14.2                                 | 19.11                          |
| 14.3                                 | 10.10                          |
| 14.4                                 | 4.61                           |
| RAZEM                                | 38.92                          |
| 15.1                                 | 5.10                           |
| 15.2                                 | 19.11                          |
| 15.3                                 | 10.10                          |
| 15.4                                 | 4.61                           |
| RAZEM                                | 38.92                          |
| 16.1                                 | 7.25                           |
| 16.2                                 | 8.62                           |
| 16.3                                 | 14.54                          |
| 16.4                                 | 4.65                           |
| 16.5                                 | 13.08                          |
| RAZEM                                | 48.14                          |
| 41.1                                 | 12.90                          |
| 41.2                                 | 13.09                          |
| 41.3                                 | 4.65                           |
| 41.4                                 | 11.58                          |
| 41.5                                 | 21.57                          |
| RAZEM                                | 63.79                          |
| 42.1                                 | 7.98                           |
| 42.2                                 | 19.11                          |
| 42.3                                 | 10.27                          |
| 42.4                                 | 10.27                          |
| 42.5                                 | 4.61                           |
| RAZEM                                | 52.24                          |
| 43.1                                 | 21.11                          |
| 43.2                                 | 4.59                           |
| RAZEM                                | 25.70                          |
| 44.1                                 | 7.25                           |
| 44.2                                 | 8.62                           |
| 44.3                                 | 14.54                          |
| 44.4                                 | 4.65                           |
| 44.5                                 | 13.09                          |
| RAZEM                                | 48.15                          |
| 69.1                                 | 12.90                          |
| 69.2                                 | 13.09                          |
| 69.3                                 | 4.65                           |
| 69.4                                 | 11.58                          |
| 69.5                                 | 21.57                          |
| RAZEM                                | 63.79                          |
| 70.1                                 | 7.98                           |
| 70.2                                 | 19.11                          |
| 70.3                                 | 10.27                          |
| 70.4                                 | 10.27                          |
| 70.5                                 | 4.61                           |
| RAZEM                                | 52.24                          |
| 71.1                                 | 21.11                          |
| 71.2                                 | 4.59                           |
| RAZEM                                | 25.70                          |
| 72.1                                 | 7.73                           |
| 72.2                                 | 23.02                          |
| 72.3                                 | 4.65                           |
| 72.4                                 | 13.09                          |
| RAZEM                                | 48.49                          |
| 97.1                                 | 4.57                           |
| 97.2                                 | 4.49                           |
| 97.3                                 | 20.94                          |
| 97.4                                 | 14.52                          |
| RAZEM                                | 44.52                          |
| 98.1                                 | 22.27                          |
| 98.2                                 | 11.65                          |
| 98.3                                 | 5.15                           |
| RAZEM                                | 39.07                          |
| 99.1                                 | 22.33                          |
| 99.2                                 | 4.58                           |
| 99.3                                 | 10.66                          |
| RAZEM                                | 37.67                          |
| 100.1                                | 9.21                           |
| 100.2                                | 11.55                          |
| 100.3                                | 18.89                          |
| 100.4                                | 4.46                           |
| 100.5                                | 13.73                          |
| RAZEM                                | 57.84                          |
| 122.1                                | 7.82                           |
| 122.2                                | 25.36                          |
| 122.3                                | 12.26                          |
| 122.4                                | 10.26                          |
| 122.5                                | 3.87                           |
| RAZEM                                | 59.57                          |
| 123.1                                | 26.78                          |
| 123.2                                | 4.58                           |
| 123.3                                | 10.20                          |
| 123.4                                | 5.99                           |
| RAZEM                                | 47.55                          |
| 124.1                                | 7.13                           |
| 124.2                                | 11.12                          |
| 124.3                                | 10.22                          |
| 124.4                                | 4.76                           |
| 124.5                                | 20.25                          |
| RAZEM                                | 53.48                          |
| RAZEM PUM                            | 909.55                         |

BIURO PROJEKTOWE  
**MAJSTER**  
DEVELOPMENT  
GRUPA MAJSTER

|                  |                                                            |              |                 |
|------------------|------------------------------------------------------------|--------------|-----------------|
| NAZWA INWESTYCJI | ZESPÓŁ MIESZKANIOWO - USŁUGOWY<br>"OSIEDLE ZIELONE KORONY" |              |                 |
| ADRES INWESTYCJI | PŁOCK<br>UL. SIKORSKIEGO, DZIAŁKA NR EWID. ....            |              |                 |
| INWESTOR         | MAJSTER DEVELOPMENT<br>WŁOGLAWEK, UL. RYSIA 7              |              |                 |
| RYSUNEK          | BUDYNEK A - RZUT IV PIĘTRA                                 | NR RYS.      | 1-5             |
| PROJEKT          | BUDOWLANY                                                  | BRANŻA       | ARCHITEKTURA    |
| OBIEKT           | BUDYNEK A<br>MIESZKALNY WIELORODZINNY                      | SKALA        | 1:100           |
| PROJEKTANT       | Imię i nazwisko                                            | Specjalność  | Numer uprawnień |
| OPRACOWAŁ        | mgr inż. arch. A. MARCIŃIAK                                | ARCHITEKTURA | 116/89          |
| OPRACOWAŁ        | mgr inż. arch. D. MARCIŃIAK                                | ARCHITEKTURA | 03.2019         |
| OPRACOWAŁ        | M. KAMINSKI                                                | ARCHITEKTURA | 03.2019         |
| SPRAWDZIŁ        | mgr inż. arch. M. MARCOWSKI                                | ARCHITEKTURA | 03.2019         |

WSZELKIE PRAWA AUTORSKIE ZASTRZEŻONE. KOPIOWANIE, POWIĘLNIENIE W JAKIEKOLWIEK FORMIE (CZĘŚĆ LUB CAŁOŚĆ) BEZ PISEMNEJ ZGODY AUTORA OPRACOWANIA ZABRONIONE. POSTANOWIENIA OCHRONY PRAW AUTORSKICH Z DN. 23.02.1984 - NR 24 PÓZ. 83 - USTAWA PRAWO AUTORSKIE Z POŹNIEJSZYMI ZMIANAMI

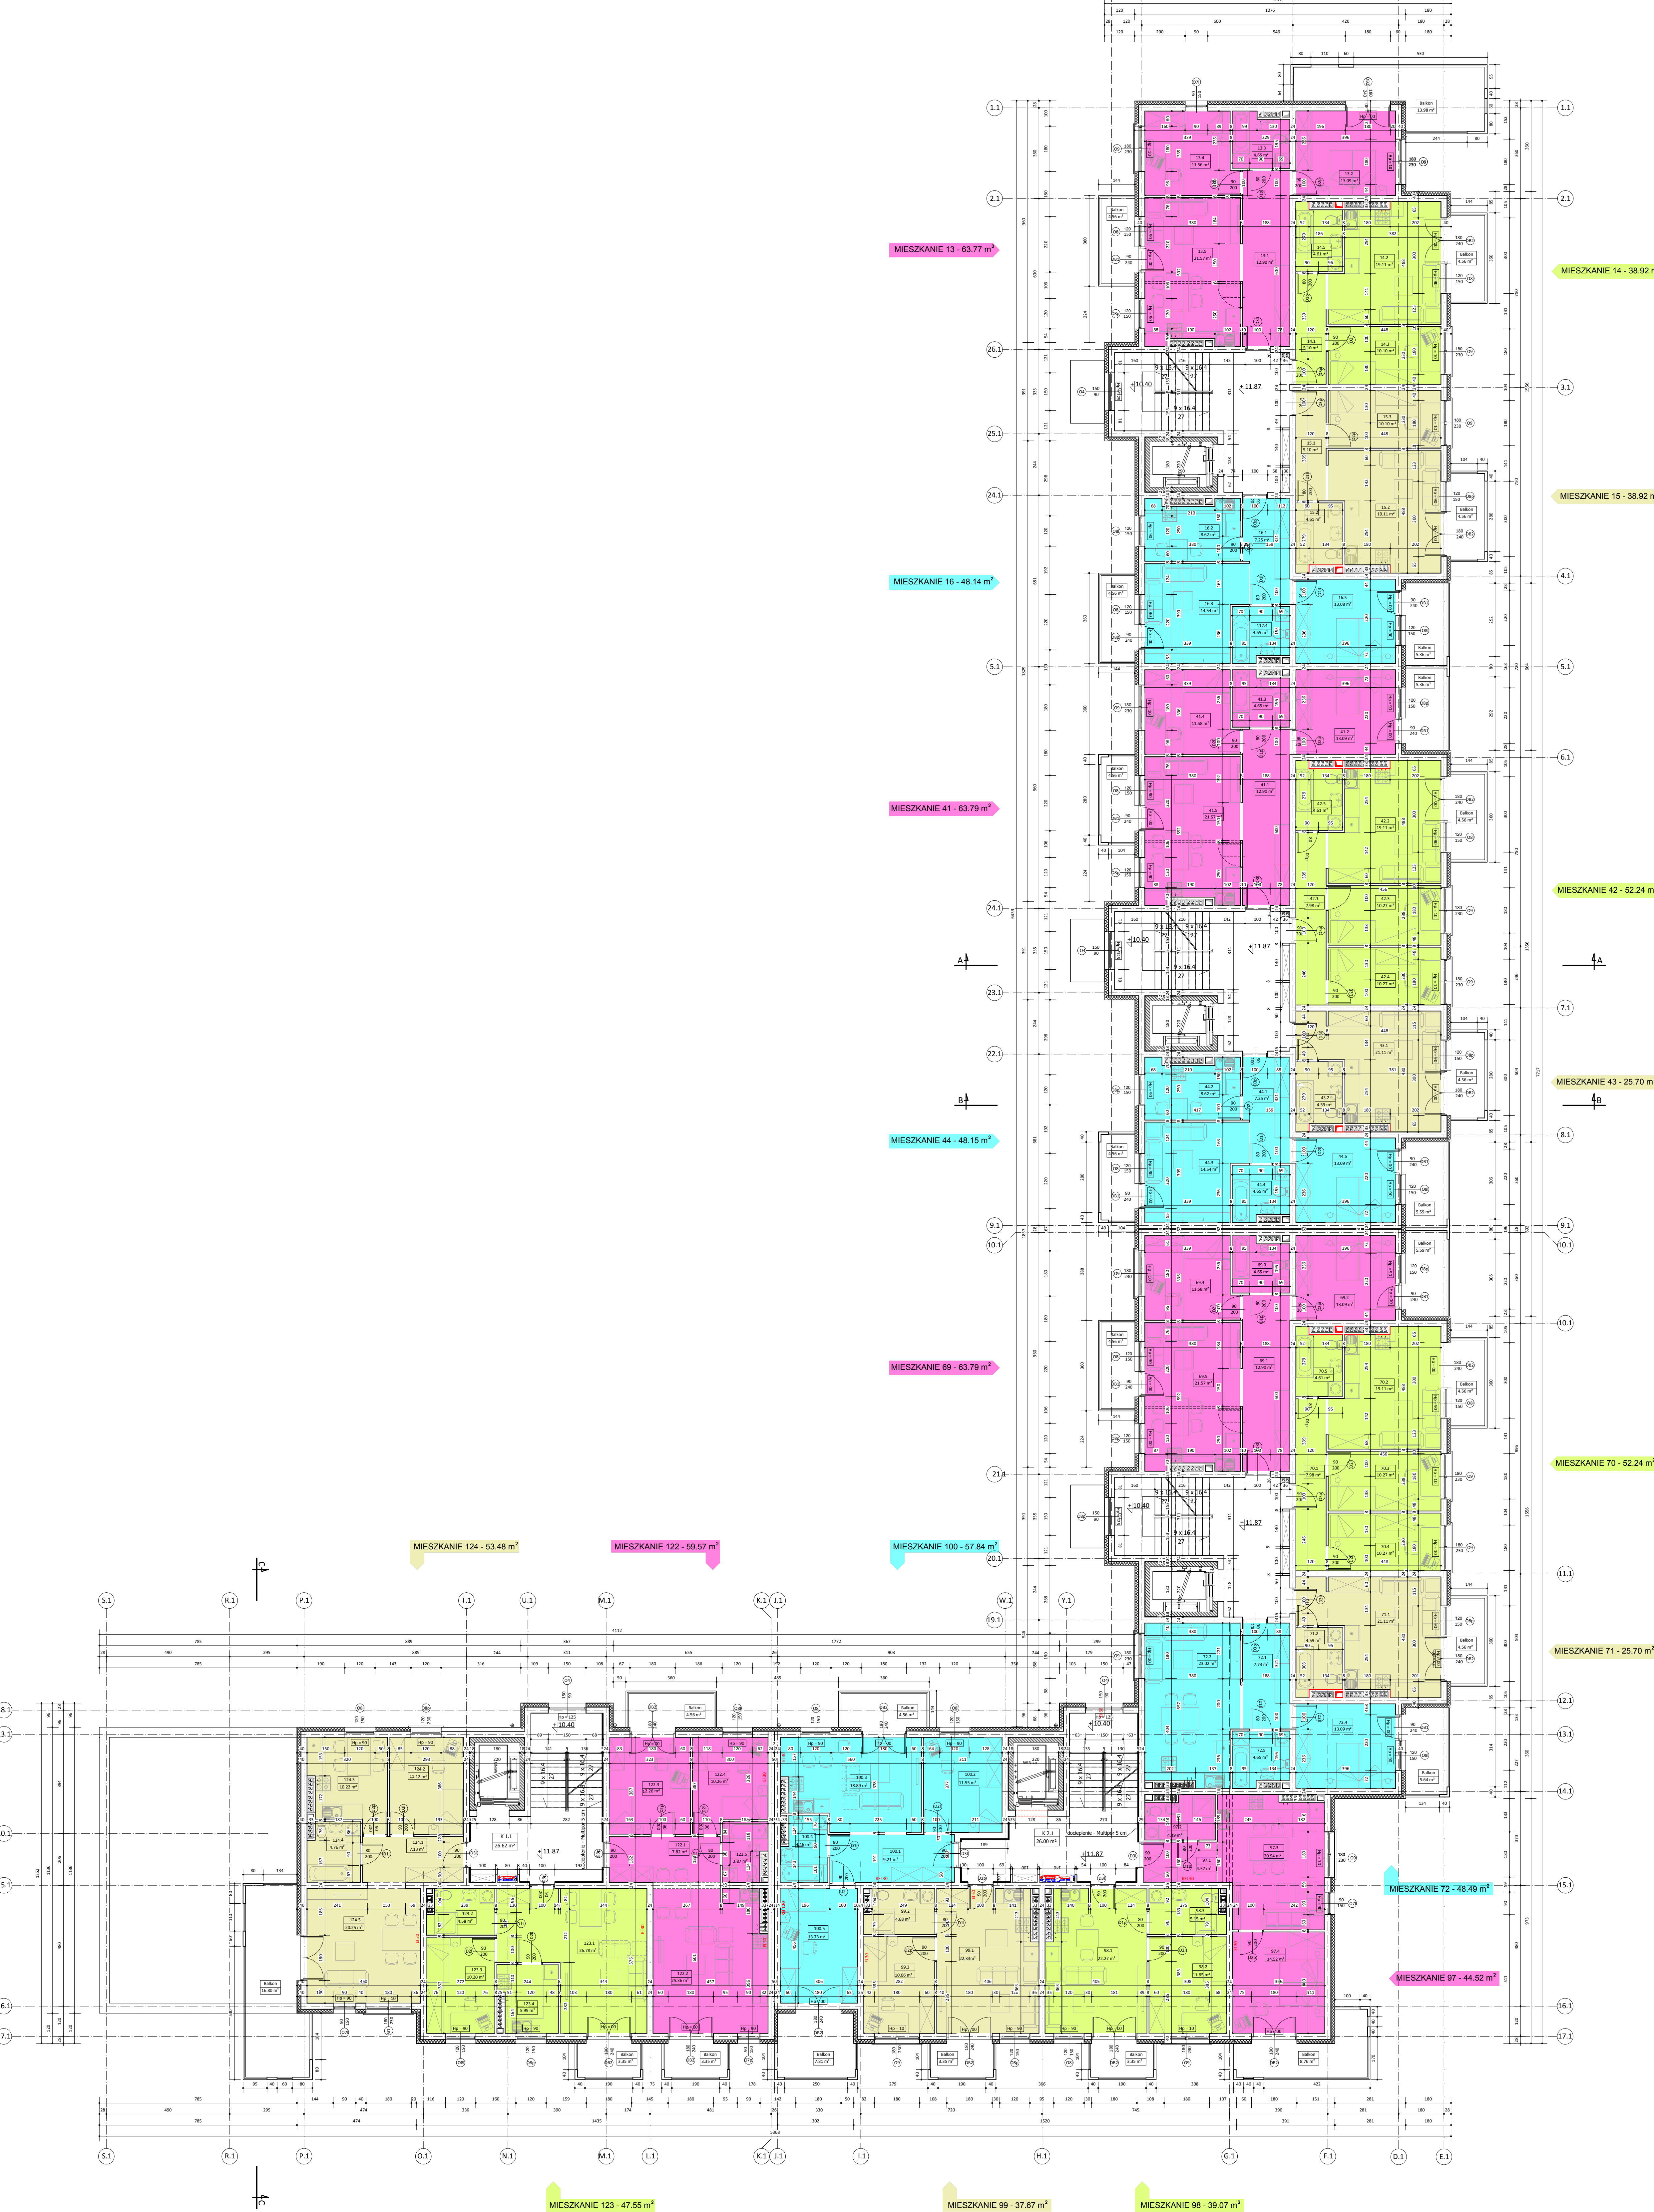

BUDYNEK A - RZUT IV PIĘTRA

SKALA: 1:100