




BUDYNEK A V PIĘTRO MIESZKANIA	
Numer pomieszczenia	Powierzchnia [m²]
17.1	12.90
17.2	13.09
17.3	4.60
17.4	11.56
17.5	21.46
RAZEM	63.61
18.1	5.10
18.2	19.01
18.3	10.10
18.4	4.56
RAZEM	38.77
19.1	5.10
19.2	19.01
19.3	10.10
19.4	4.56
RAZEM	38.77
20.1	7.25
20.2	8.51
20.3	14.54
20.4	4.60
20.5	13.08
RAZEM	47.98
45.1	12.90
45.2	13.09
45.3	4.60
45.4	11.58
45.5	21.46
RAZEM	63.63
46.1	7.98
46.2	19.01
46.3	10.27
46.4	10.27
46.5	4.56
RAZEM	52.09
47.1	21.01
47.2	4.54
RAZEM	25.55
48.1	7.25
48.2	8.51
48.3	14.54
48.4	4.60
48.5	13.09
RAZEM	47.99
73.1	12.90
73.2	13.09
73.3	4.60
73.4	11.58
73.5	21.46
RAZEM	63.63
74.1	7.98
74.2	19.01
74.3	10.27
74.4	10.27
74.5	4.56
RAZEM	52.09
75.1	21.01
75.2	4.54
RAZEM	25.55
76.1	7.73
76.2	22.92
76.3	4.60
76.4	13.09
RAZEM	48.34
101.1	4.57
101.2	4.43
101.3	20.82
101.4	14.52
RAZEM	44.34
102.1	22.17
102.2	11.65
102.3	5.08
RAZEM	38.90
103.1	22.23
103.2	4.52
103.3	10.66
RAZEM	37.51
104.1	9.21
104.2	11.55
104.3	18.78
104.4	4.41
104.5	13.73
RAZEM	57.68
125.1	7.82
125.2	25.26
125.3	12.26
125.4	10.26
125.5	3.82
RAZEM	59.42
126.1	26.78
126.2	4.52
126.3	10.20
126.4	5.88
RAZEM	47.38
127.1	7.13
127.2	11.12
127.3	10.11
127.4	4.69
127.5	20.25
RAZEM	53.30
RAZEM PUM	906.53

BIURO PROJEKTOWE
MAJSTER
DEVELOPMENT
GRUPA MAJSTER

NAZWA INWESTYCJI	ZESPÓŁ MIESZKANIOWO - USŁUGOWY "OSIEDLE ZIELONE KORONY"		
ADRES INWESTYCJI	PŁOCK UL. SIKORSKIEGO, DZIAŁKA NR EWID.		
INWESTOR	MAJSTER DEVELOPMENT WŁOŚCIEL UL. RYSIA 7		
RYSunek	BUDYNEK A - RZUT V PIĘTRA	NR. RYSU 1-6	
PROJEKT	BUDOWLANY	BRANŻA ARCHITEKTURA	
OBIEKT	BUDYNEK A MIESZKALNY WIELORODZINNY	SKALA 1:100	
PROJEKTANT	Imię i nazwisko	Specjalność	Numer uprawnień
OPRACOWAŁ	mgr inż. arch. A. MARCIŃIAK	ARCHITEKTURA	116/89
OPRACOWAŁ	inż. arch. D. MARCIŃIAK		03.2019
OPRACOWAŁ	M. KAMSKI		03.2019
SPRAWDZAJĄCY	mgr inż. arch. M. MARCOWSKI	ARCHITEKTURA	LA-07242-SAM-BAK

WSZELKIE PRAWA AUTORSKIE ZASTRZEŻONE. KOPLOWANIE, POWIELANIE W JAKIEKOLWIEK FORMIE (CZĘŚĆ LUB CAŁOŚĆ) BEZ PRZEMIEJ ZGODY AUTORA OPRACOWANIA ZABRONIONE. PODSTAWA PRAWNA: OZEWNIK STR. 4 Z DN. 23.02.1994 - NR 24 PÓZ. 83 - USTAWA PRAWO AUTORSKIE Z PÓŹNIEJSZYMI ZMIANAMI

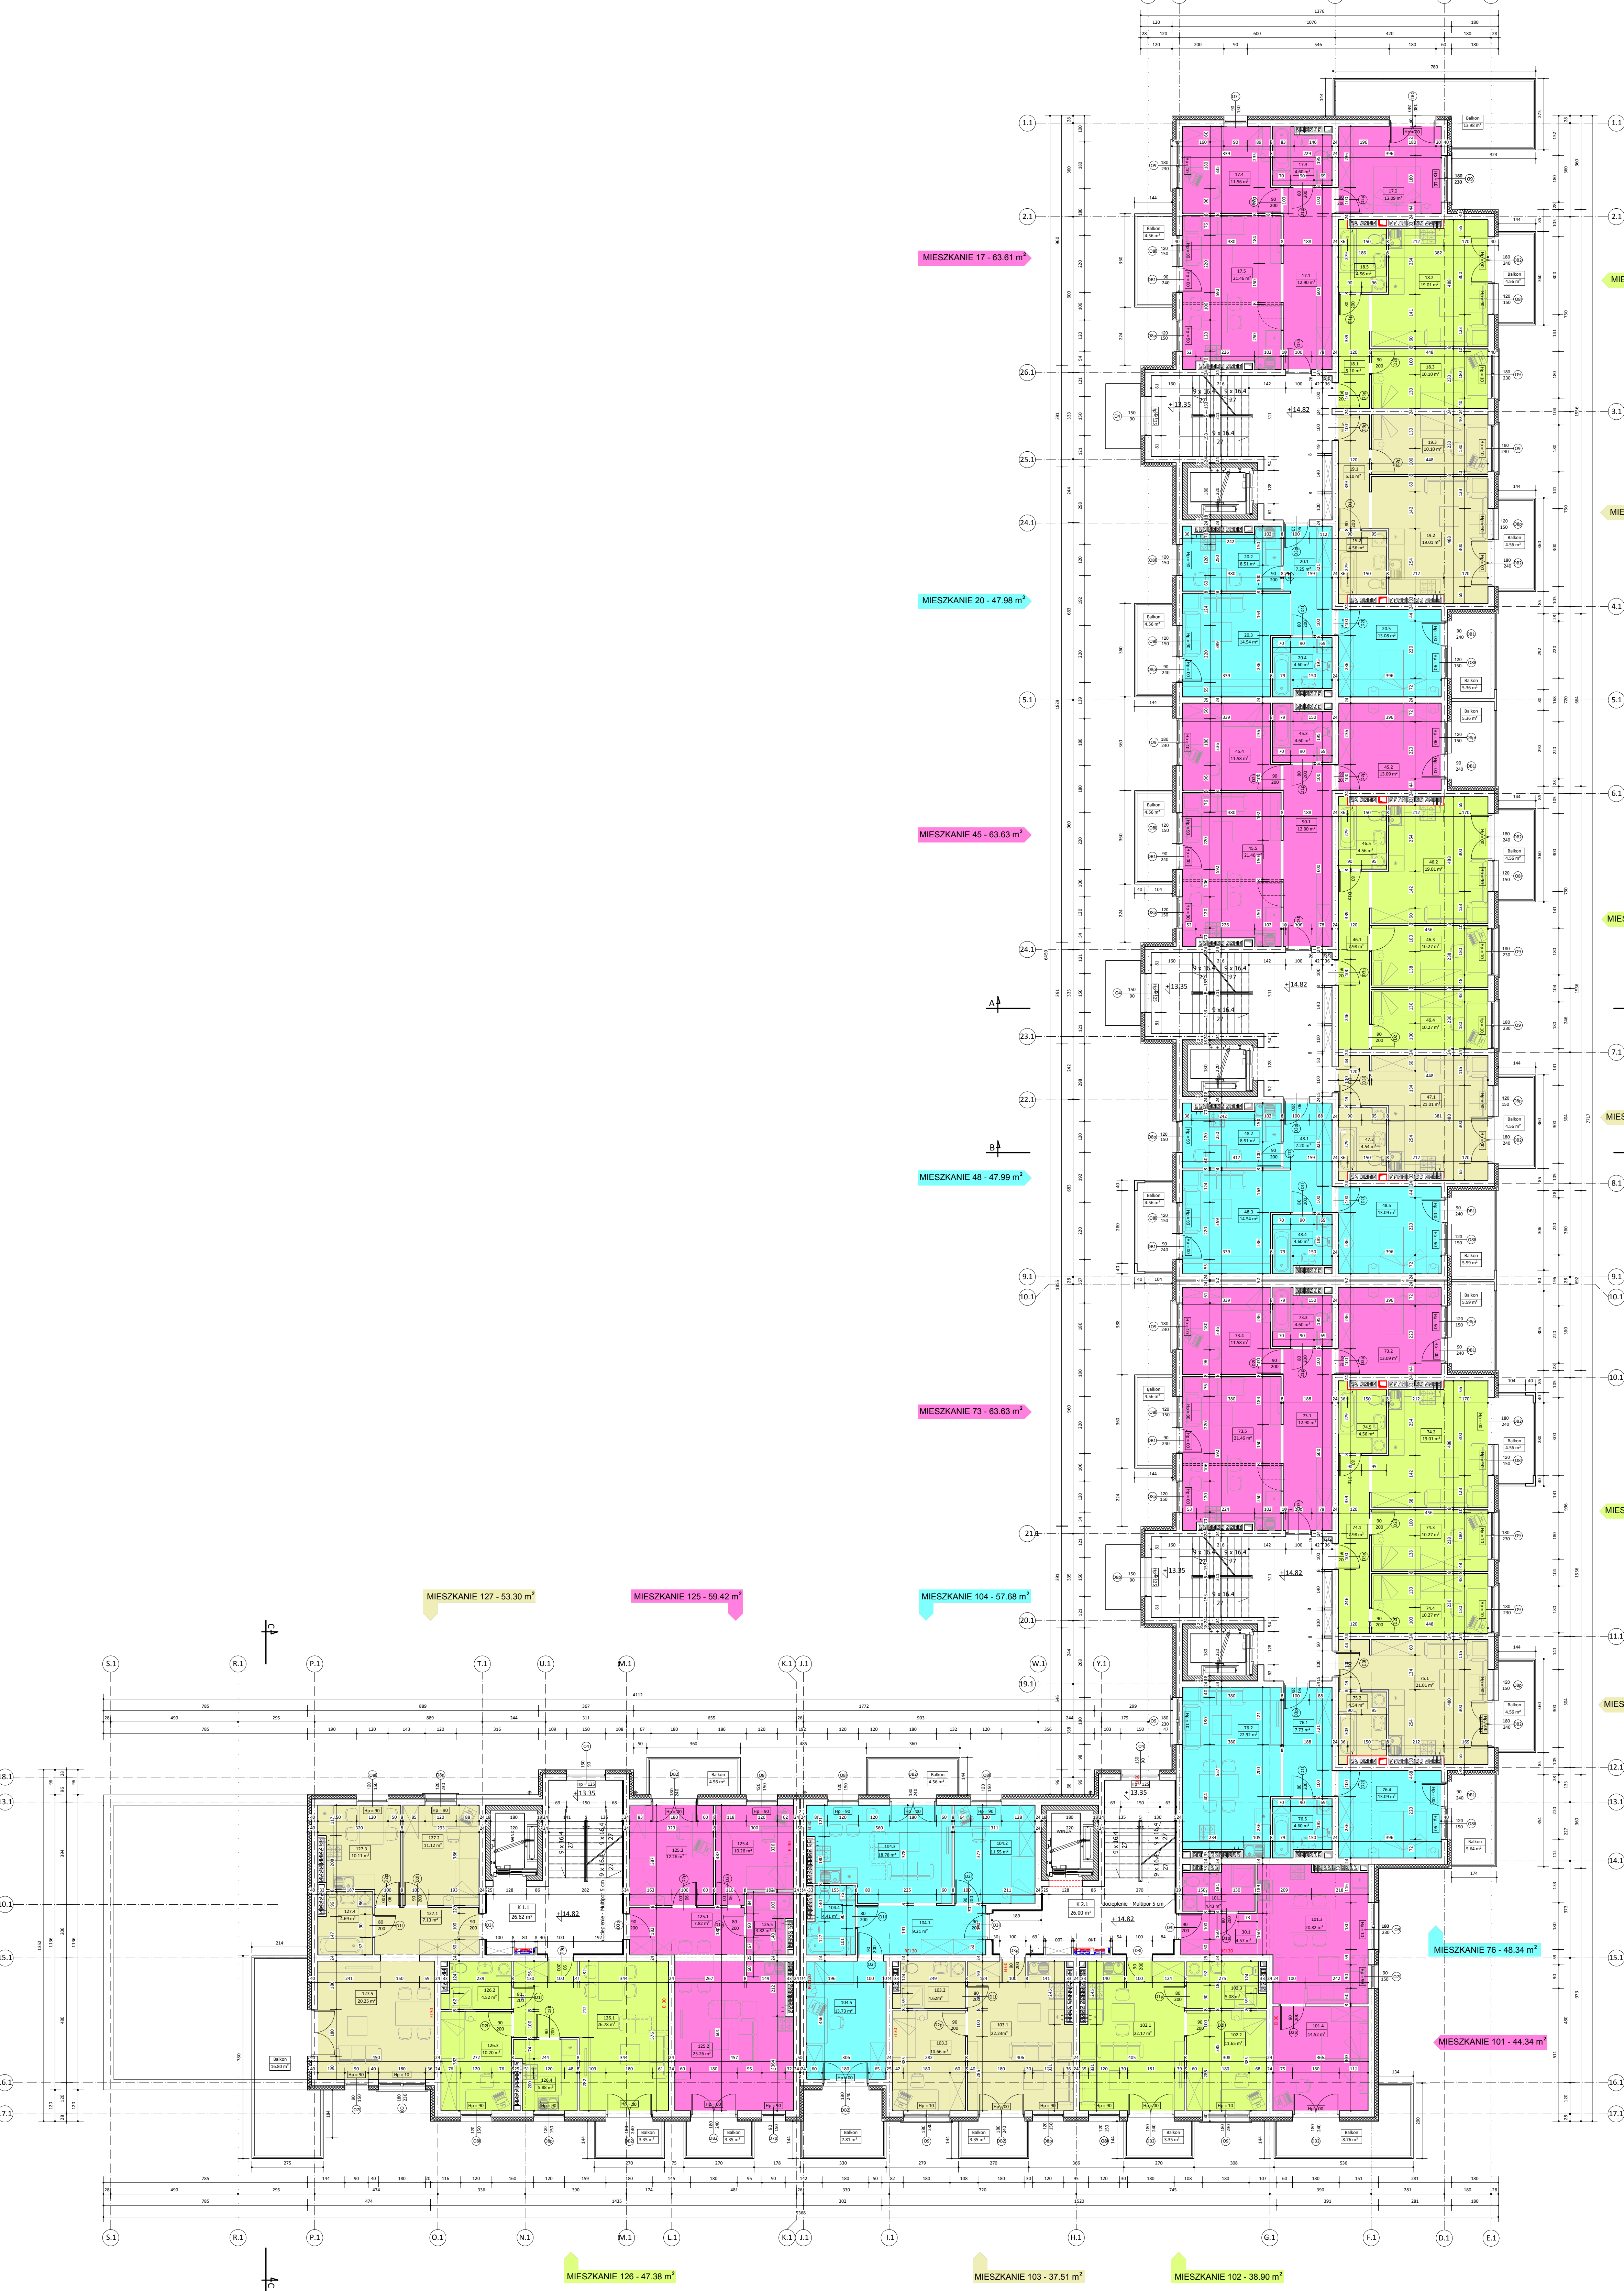

BUDYNEK A - RZUT V PIĘTRA

SKALA: 1:100