




BUDYNEK A VI PIĘTRO MIESZKANIA	
Numer pomieszczenia	Powierzchnia [m ²]
21.1	12.90
21.2	13.09
21.3	4.55
21.4	11.56
21.5	21.35
RAZEM	63.45
22.1	5.10
22.2	18.89
22.3	10.10
22.4	4.52
RAZEM	38.61
23.1	5.10
23.2	18.89
23.3	10.10
23.4	4.52
RAZEM	38.61
24.1	7.25
24.2	8.40
24.3	14.54
24.4	4.54
24.5	13.08
RAZEM	47.81
49.1	12.90
49.2	13.09
49.3	4.54
49.4	11.58
49.5	21.35
RAZEM	63.46
50.1	7.98
50.2	18.89
50.3	10.27
50.4	10.27
50.5	4.51
RAZEM	51.92
51.1	20.89
51.2	4.52
RAZEM	25.41
52.1	7.25
52.2	8.40
52.3	14.54
52.4	4.55
52.5	13.09
RAZEM	47.83
77.1	12.90
77.2	13.09
77.3	4.55
77.4	11.58
77.5	21.36
RAZEM	63.48
78.1	7.98
78.2	18.89
78.3	10.27
78.4	10.27
78.5	4.51
RAZEM	51.92
79.1	20.89
79.2	4.52
RAZEM	25.41
80.1	7.73
80.2	22.80
80.3	4.55
80.4	13.09
RAZEM	48.17
105.1	4.57
105.2	4.38
105.3	20.71
105.4	14.52
RAZEM	44.18
106.1	22.05
106.2	11.65
106.3	5.03
RAZEM	38.73
107.1	22.11
107.2	4.56
107.3	10.66
RAZEM	37.33
108.1	9.21
108.2	11.55
108.3	18.67
108.4	4.36
108.5	13.73
RAZEM	57.52
128.1	7.82
128.2	25.14
128.3	12.26
128.4	10.26
128.5	3.77
RAZEM	59.25
129.1	26.78
129.2	4.47
129.3	10.20
129.4	5.77
RAZEM	47.22
130.1	7.13
130.2	11.12
130.3	10.00
130.4	4.64
130.5	20.25
RAZEM	53.14
RAZEM PUM	903.45



NAZWA INWESTYCJI	ZESPÓŁ MIESZKANIOWO - USŁUGOWY "OSIEDLE ZIELONE KORONY"		
ADRES INWESTYCJI	PŁOCK UL. SIKORSKIEGO, DZIAŁKA NR EWID.		
INWESTOR	MAJSTER DEVELOPMENT WŁOGLAWEK UL. RYSIA 7		
RYSunek	BUDYNEK A - RZUT VI PIĘTRA	NR. RYS.	1-7
PROJEKT	BUDOWLANY	BRANŻA	ARCHITEKTURA
OBIEKT	BUDYNEK A MIESZKALNY WIELORODZINNY	SKALA	1:100
PROJEKTANT	Imię i nazwisko	Specjalność	Numer uprawnień
OPRACOWAŁ	mgr inż. arch. A. MARCIŃIAK	ARCHITEKTURA	116/89
OPRACOWAŁ	inż. arch. D. MARCIŃIAK		03.2019
OPRACOWAŁ	M. KAMSKI		03.2019
SPRAWDZAJĄCY	mgr inż. arch. M. MARCOWSKI	ARCHITEKTURA	LA-0-7342-SAM-000

WSZELKIE PRAWA AUTORSKIE ZASTRZEŻONE. KOPLOWANIE, POWIĘLNIENIE W JAKIEKOLWIEK FORMIE (CZĘŚCIOWA CAŁOŚĆ) BEZ PRZEMIEJ ZGODY AUTORA OPRACOWANIA ZABRONIONE. POSTANOWIENIA PRAWNE: OŚWIENIE STR. 23.02.1994 - NR 24 PÓZ. 83 - USTAWA PRAWO AUTORSKIE Z PÓŹNIEJSZYMI ZMIANAMI

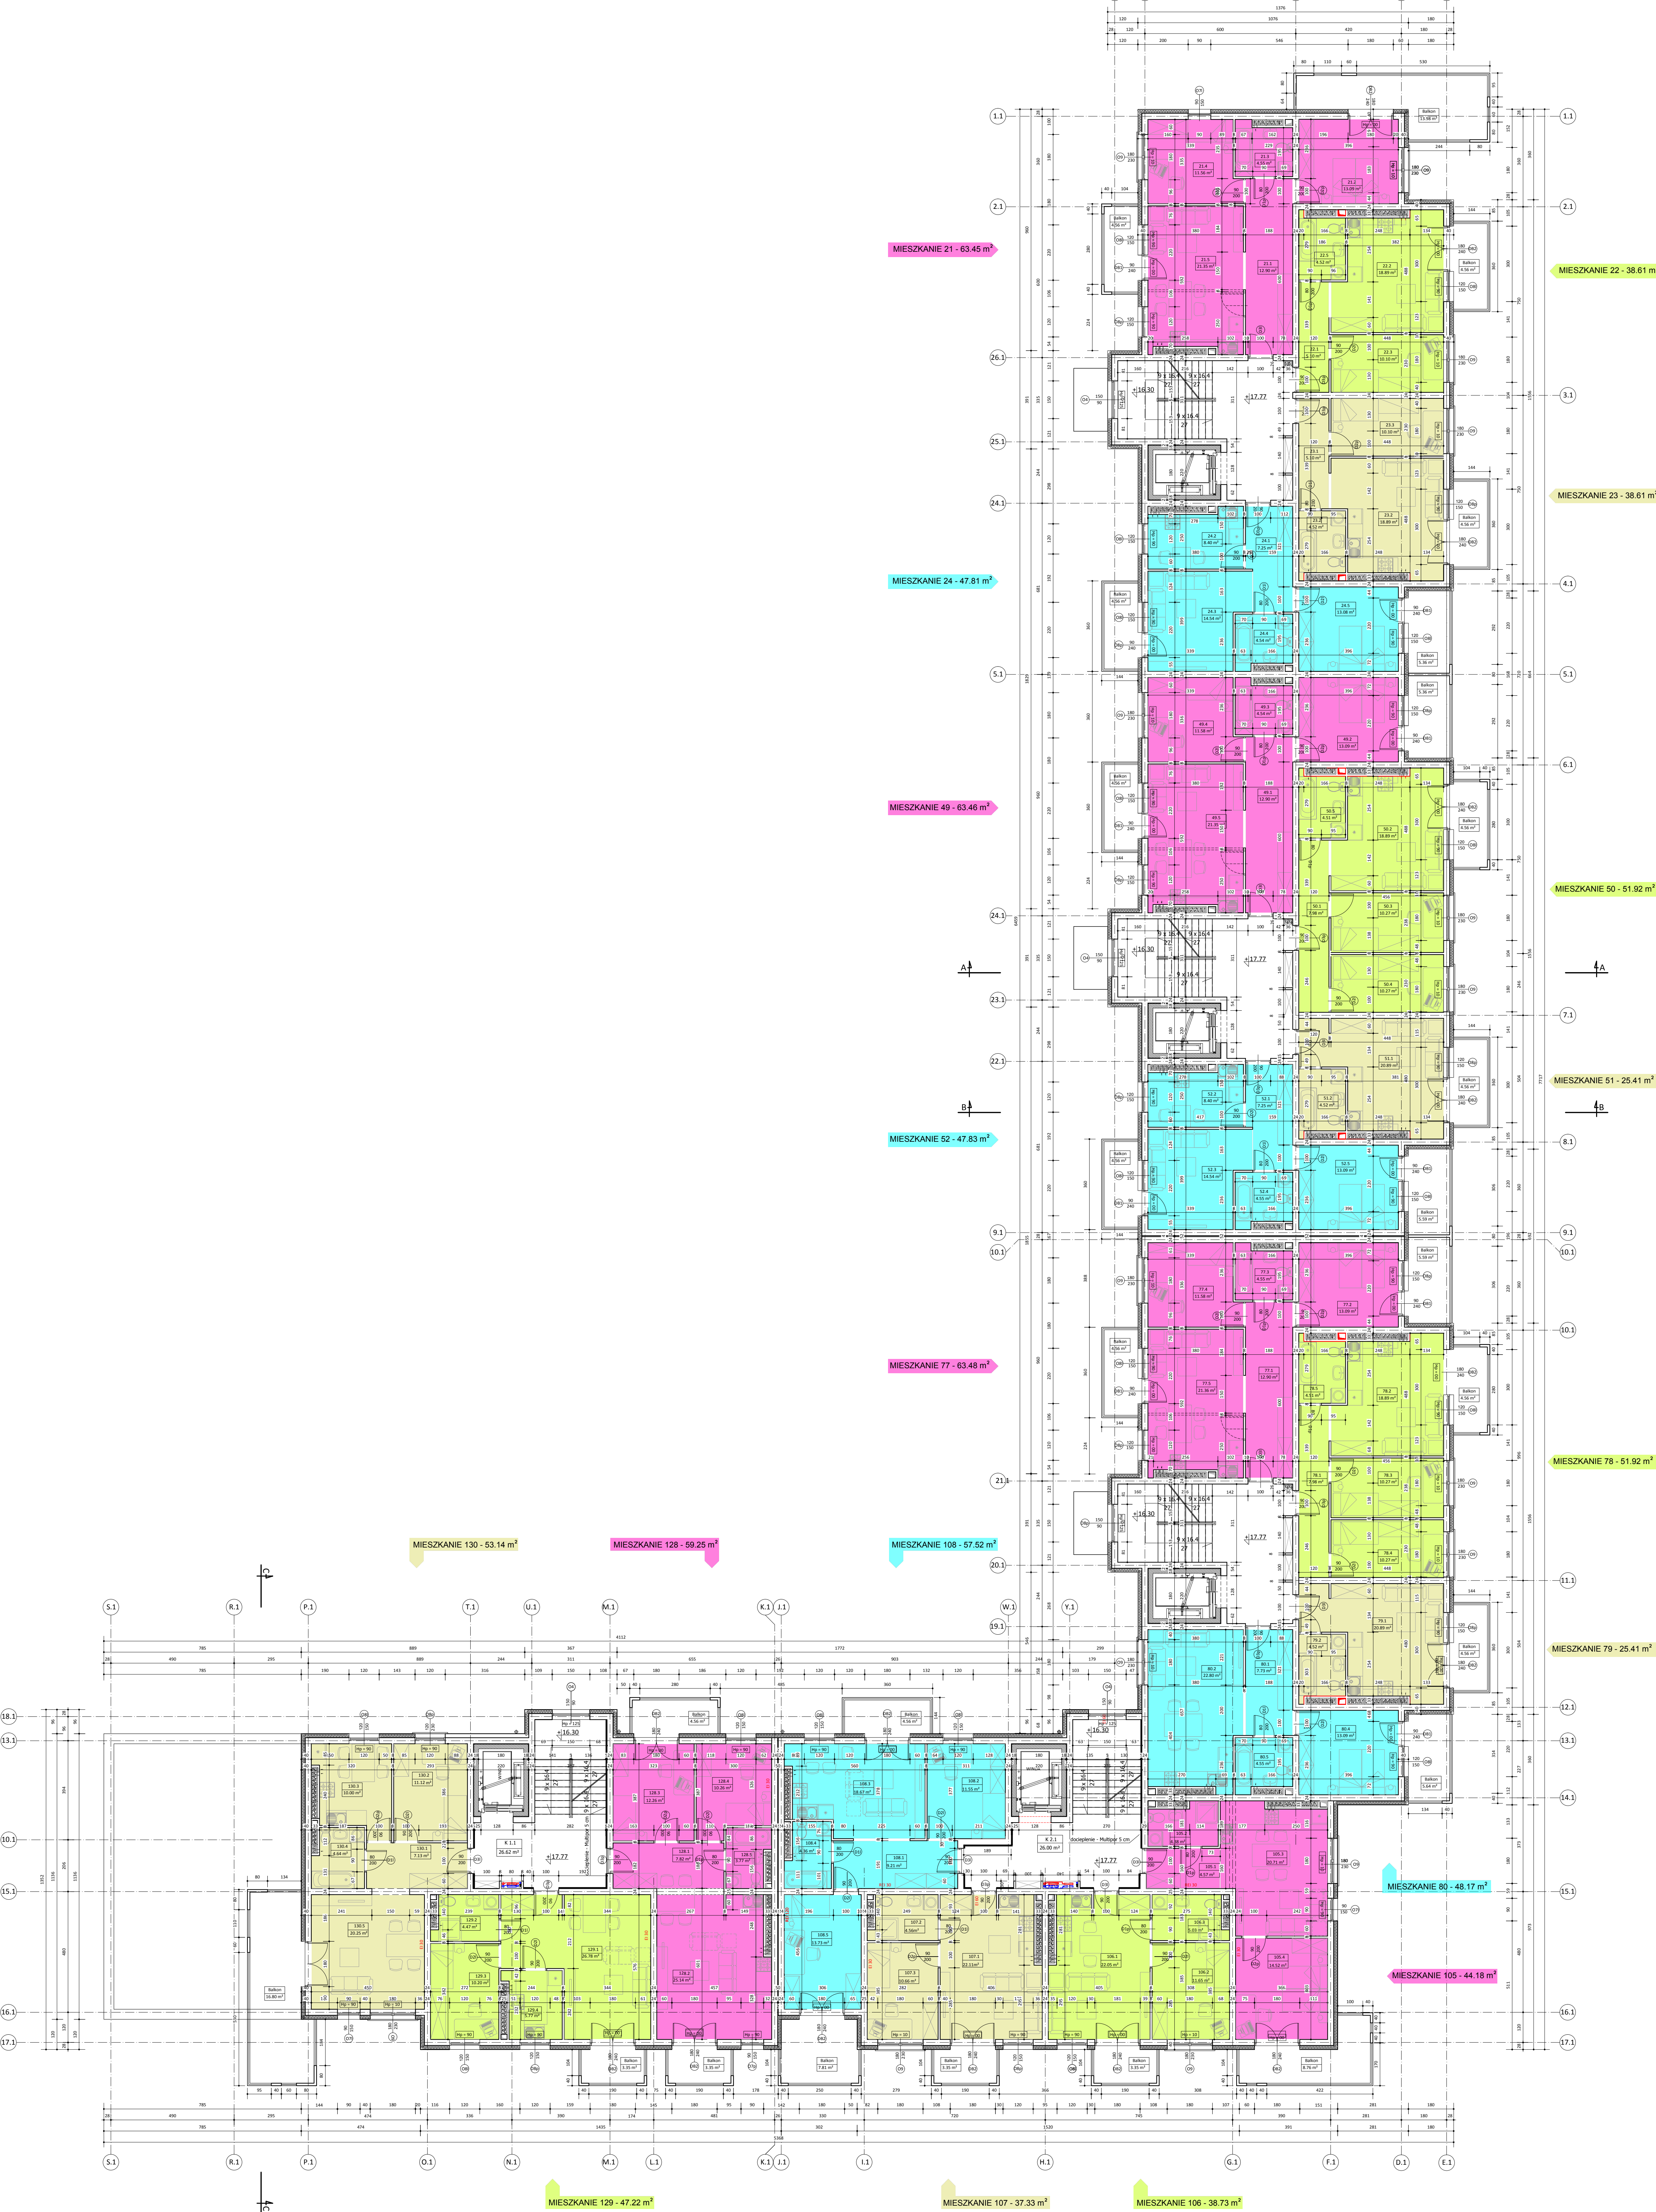

BUDYNEK A - RZUT VI PIĘTRA

SKALA: 1:100