


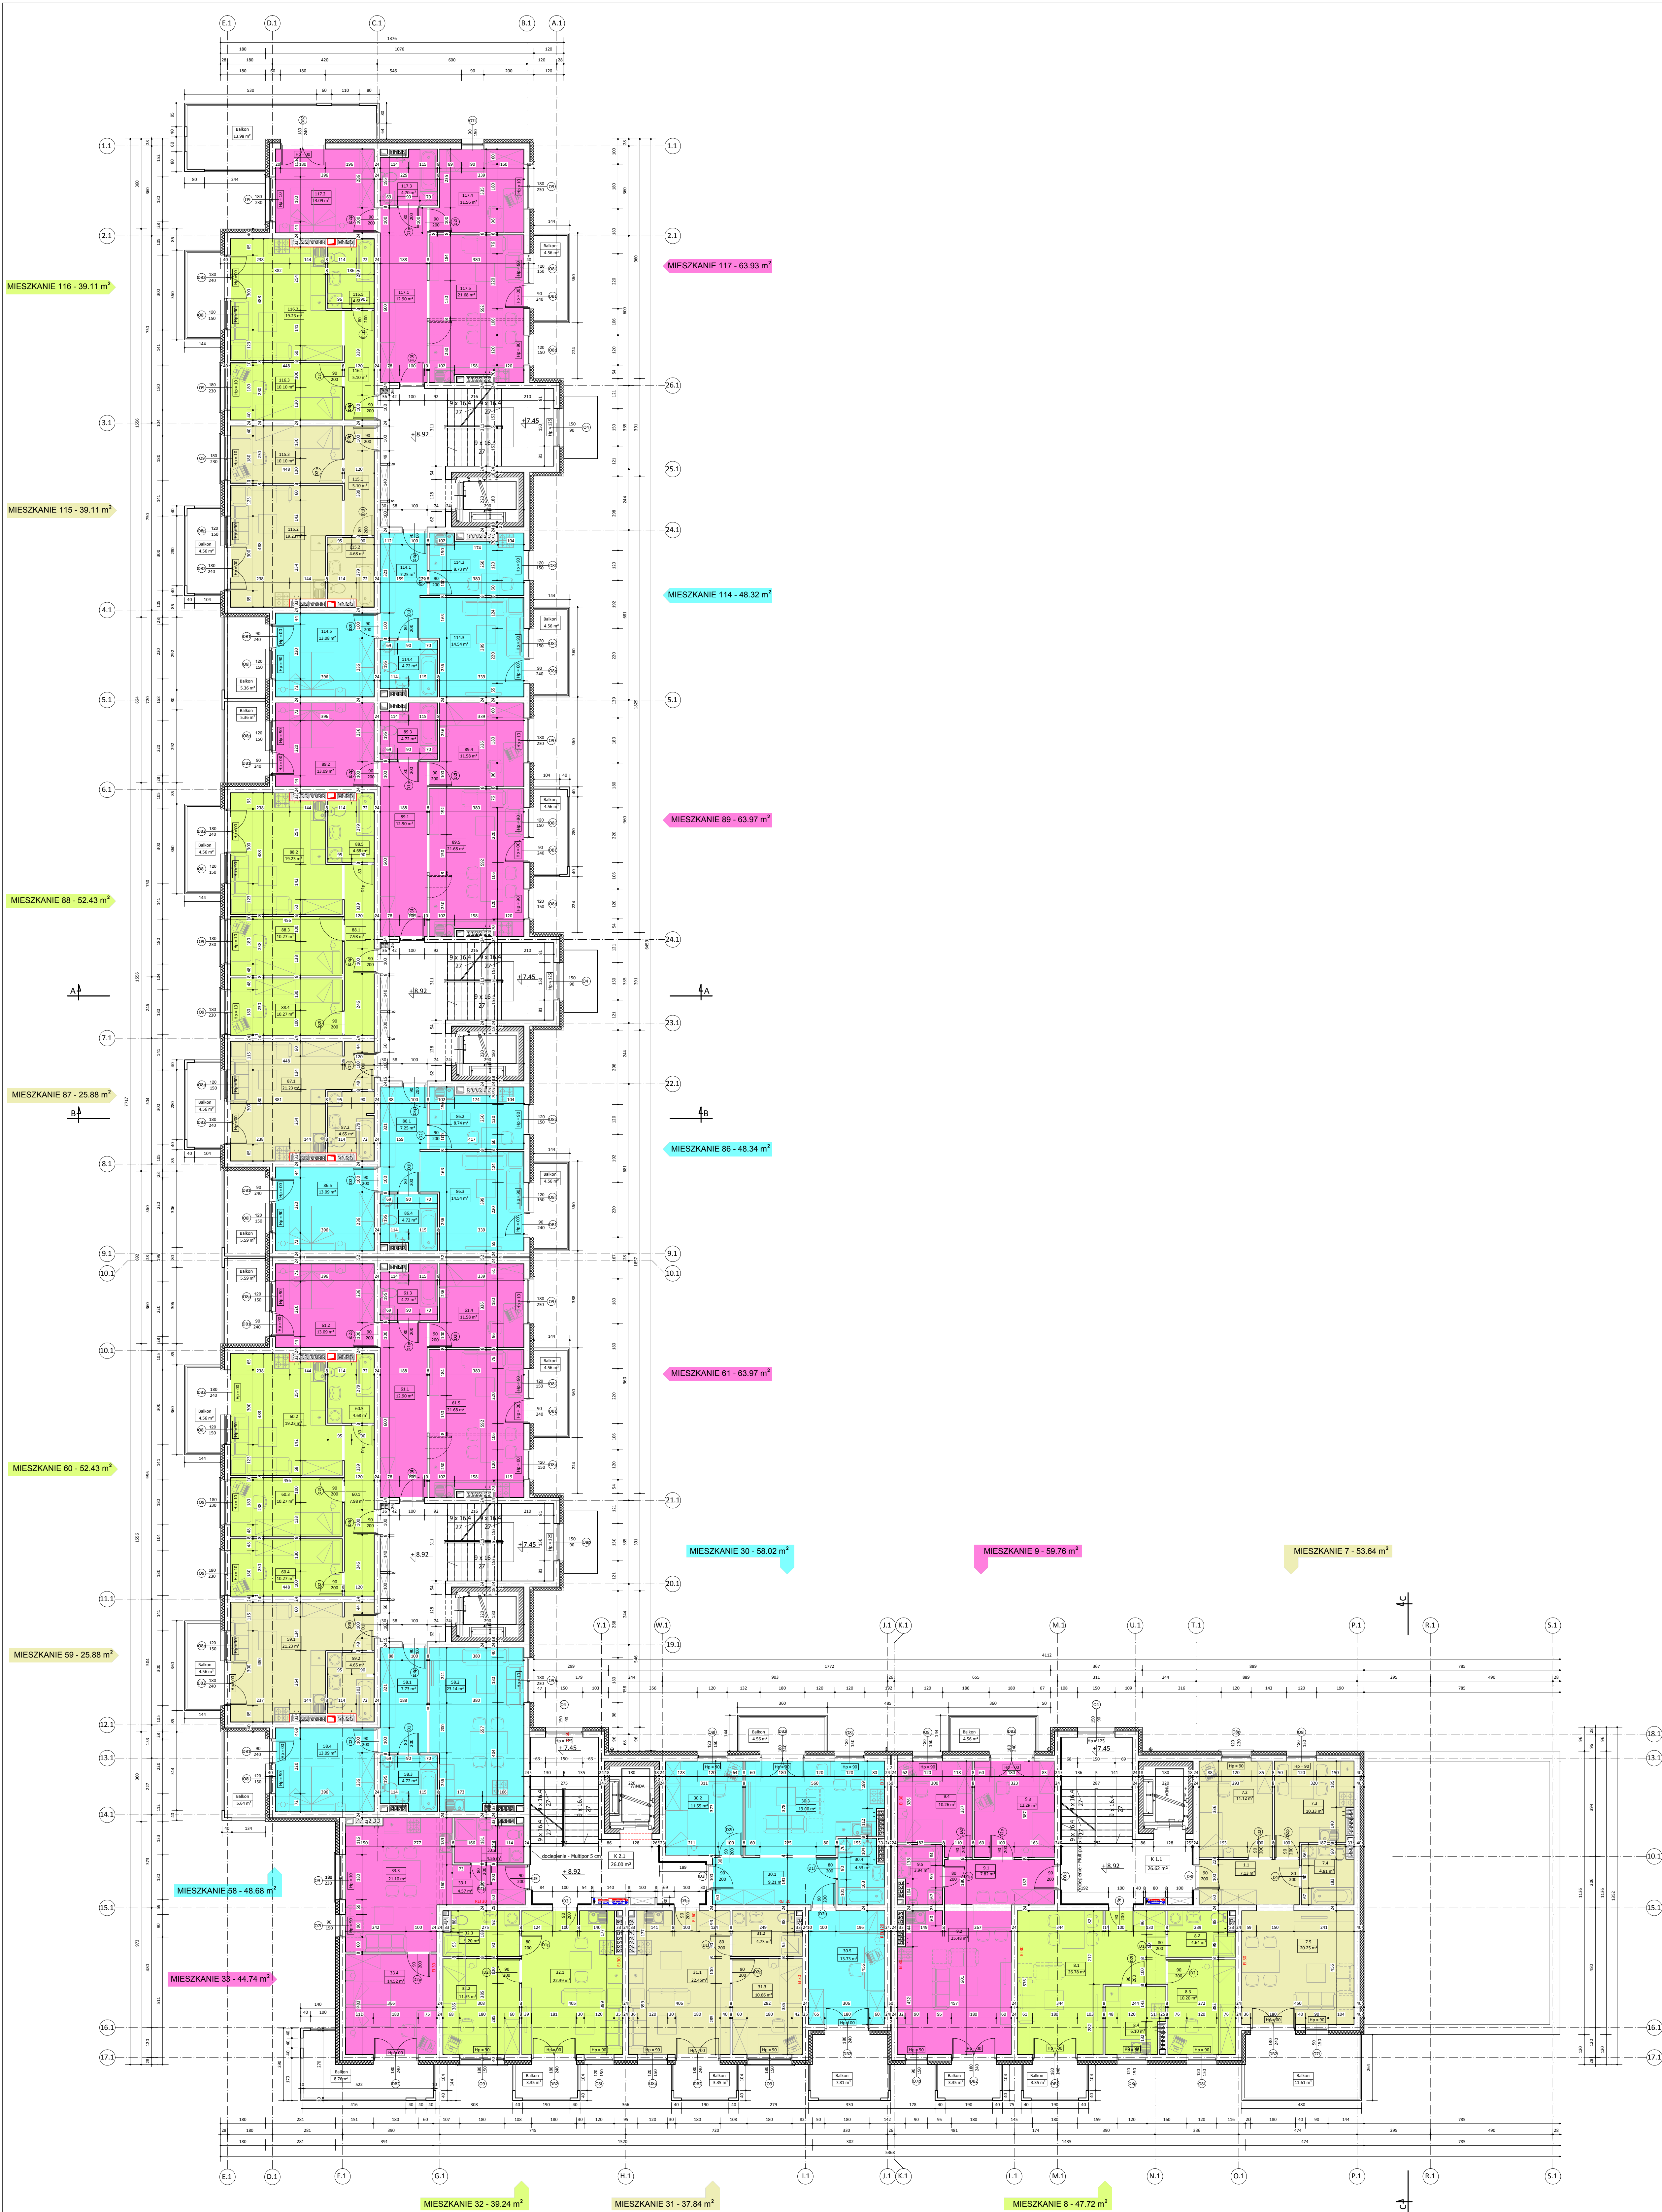

BUDYNEK B	
III PIĘTRO	
MIESZKANIA	
Numer pomieszczenia	Powierzchnia [m ²]
117.1	12.90
117.2	13.09
117.3	4.70
117.4	11.56
117.5	21.68
RAZEM	63.93
116.1	5.10
116.2	19.23
116.3	10.10
116.4	4.68
RAZEM	39.11
115.1	5.10
115.2	19.23
115.3	10.10
115.4	4.68
RAZEM	39.11
114.1	7.25
114.2	8.73
114.3	14.54
114.4	4.72
114.5	13.08
RAZEM	48.32
89.1	12.90
89.2	13.09
89.3	4.72
89.4	11.58
89.5	21.68
RAZEM	63.97
88.1	7.98
88.2	19.23
88.3	10.27
88.4	10.27
88.5	4.68
RAZEM	52.43
87.1	21.23
87.2	4.65
RAZEM	25.88
86.1	7.25
86.2	8.74
86.3	14.54
86.4	4.72
86.5	13.09
RAZEM	48.34
61.1	12.90
61.2	13.09
61.3	4.72
61.4	11.58
61.5	21.68
RAZEM	63.97
60.1	7.98
60.2	19.23
60.3	10.27
60.4	10.27
60.5	4.68
RAZEM	52.43
59.1	21.23
59.2	4.65
RAZEM	25.88
58.1	7.73
58.2	23.14
58.3	4.72
58.4	13.09
RAZEM	48.68
33.1	4.57
33.2	4.55
33.3	21.10
33.4	14.52
RAZEM	40.74
32.1	23.39
32.2	11.65
32.3	5.20
RAZEM	39.24
31.1	22.45
31.2	4.73
31.3	10.66
RAZEM	37.84
30.1	9.21
30.2	11.55
30.3	19.00
30.4	4.53
30.5	13.73
RAZEM	58.02
9.1	7.82
9.2	25.48
9.3	12.26
9.4	10.26
9.5	3.94
RAZEM	59.76
8.1	26.78
8.2	4.64
8.3	10.20
8.4	6.10
RAZEM	47.72
7.1	7.13
7.2	11.12
7.3	10.33
7.4	4.81
7.5	20.25
RAZEM	53.64
RAZEM PUM	913.01

BIURO PROJEKTOWE MAJSTER DEVELOPMENT GRUPA MAJSTER	
NAZWA INWESTYCJI	ZESPÓŁ MIESZKANIOWO - USŁUGOWY "OSIEDLE ZIELONE KORONY"
ADRES INWESTYCJI	POŁC UL. SIKORSKIEGO, DZIAŁKA NR EWID.
INWESTOR	MAJSTER DEVELOPMENT WŁOCLAWEK UL. RYSIA 7
RYSEK	BUDYNEK B - RZUT III PIĘTRA
PROJEKT	BUDOWLANY
OBIEKT	BUDYNEK B MIESZKANIE WIELORODZINNY
PROJEKTANT	mgr inż. arch. A. MARCIŃIAK
OPRACOWAŁ	mgr inż. arch. D. MARCIŃIAK
OPRACOWAŁ	M. KAMINSKI
SPRAWDZAJĄCY	mgr inż. arch. M. MARKOWSKI
SKALA	1:100
BRANŻA	ARCHITEKTURA
NR. RYS.	2-4
DATA	03.2019
PAGE	03.2019
WSZELKIE PRAWA AUTORSKIE ZASTRZEŻONE. KOPLOWANIE, POWIELANIE W JAKIEKOLWIEK FORMIE, (CZĘŚCI LUB CAŁOŚCI) BEZ PISEMNEJ ZGODY AUTORA OPRACOWANIA ZABRONIONE. PODSTAWA PRAWNA: DZIENNIK USTAW Z DN. 23.02.1994 - NR 24 POZ. 83 - USTAWA PRAWO AUTORSKIE Z POCZYNISTMI ZMIANAMI.	

BUDYNEK B - RZUT III PIĘTRA

SKALA: 1:100