


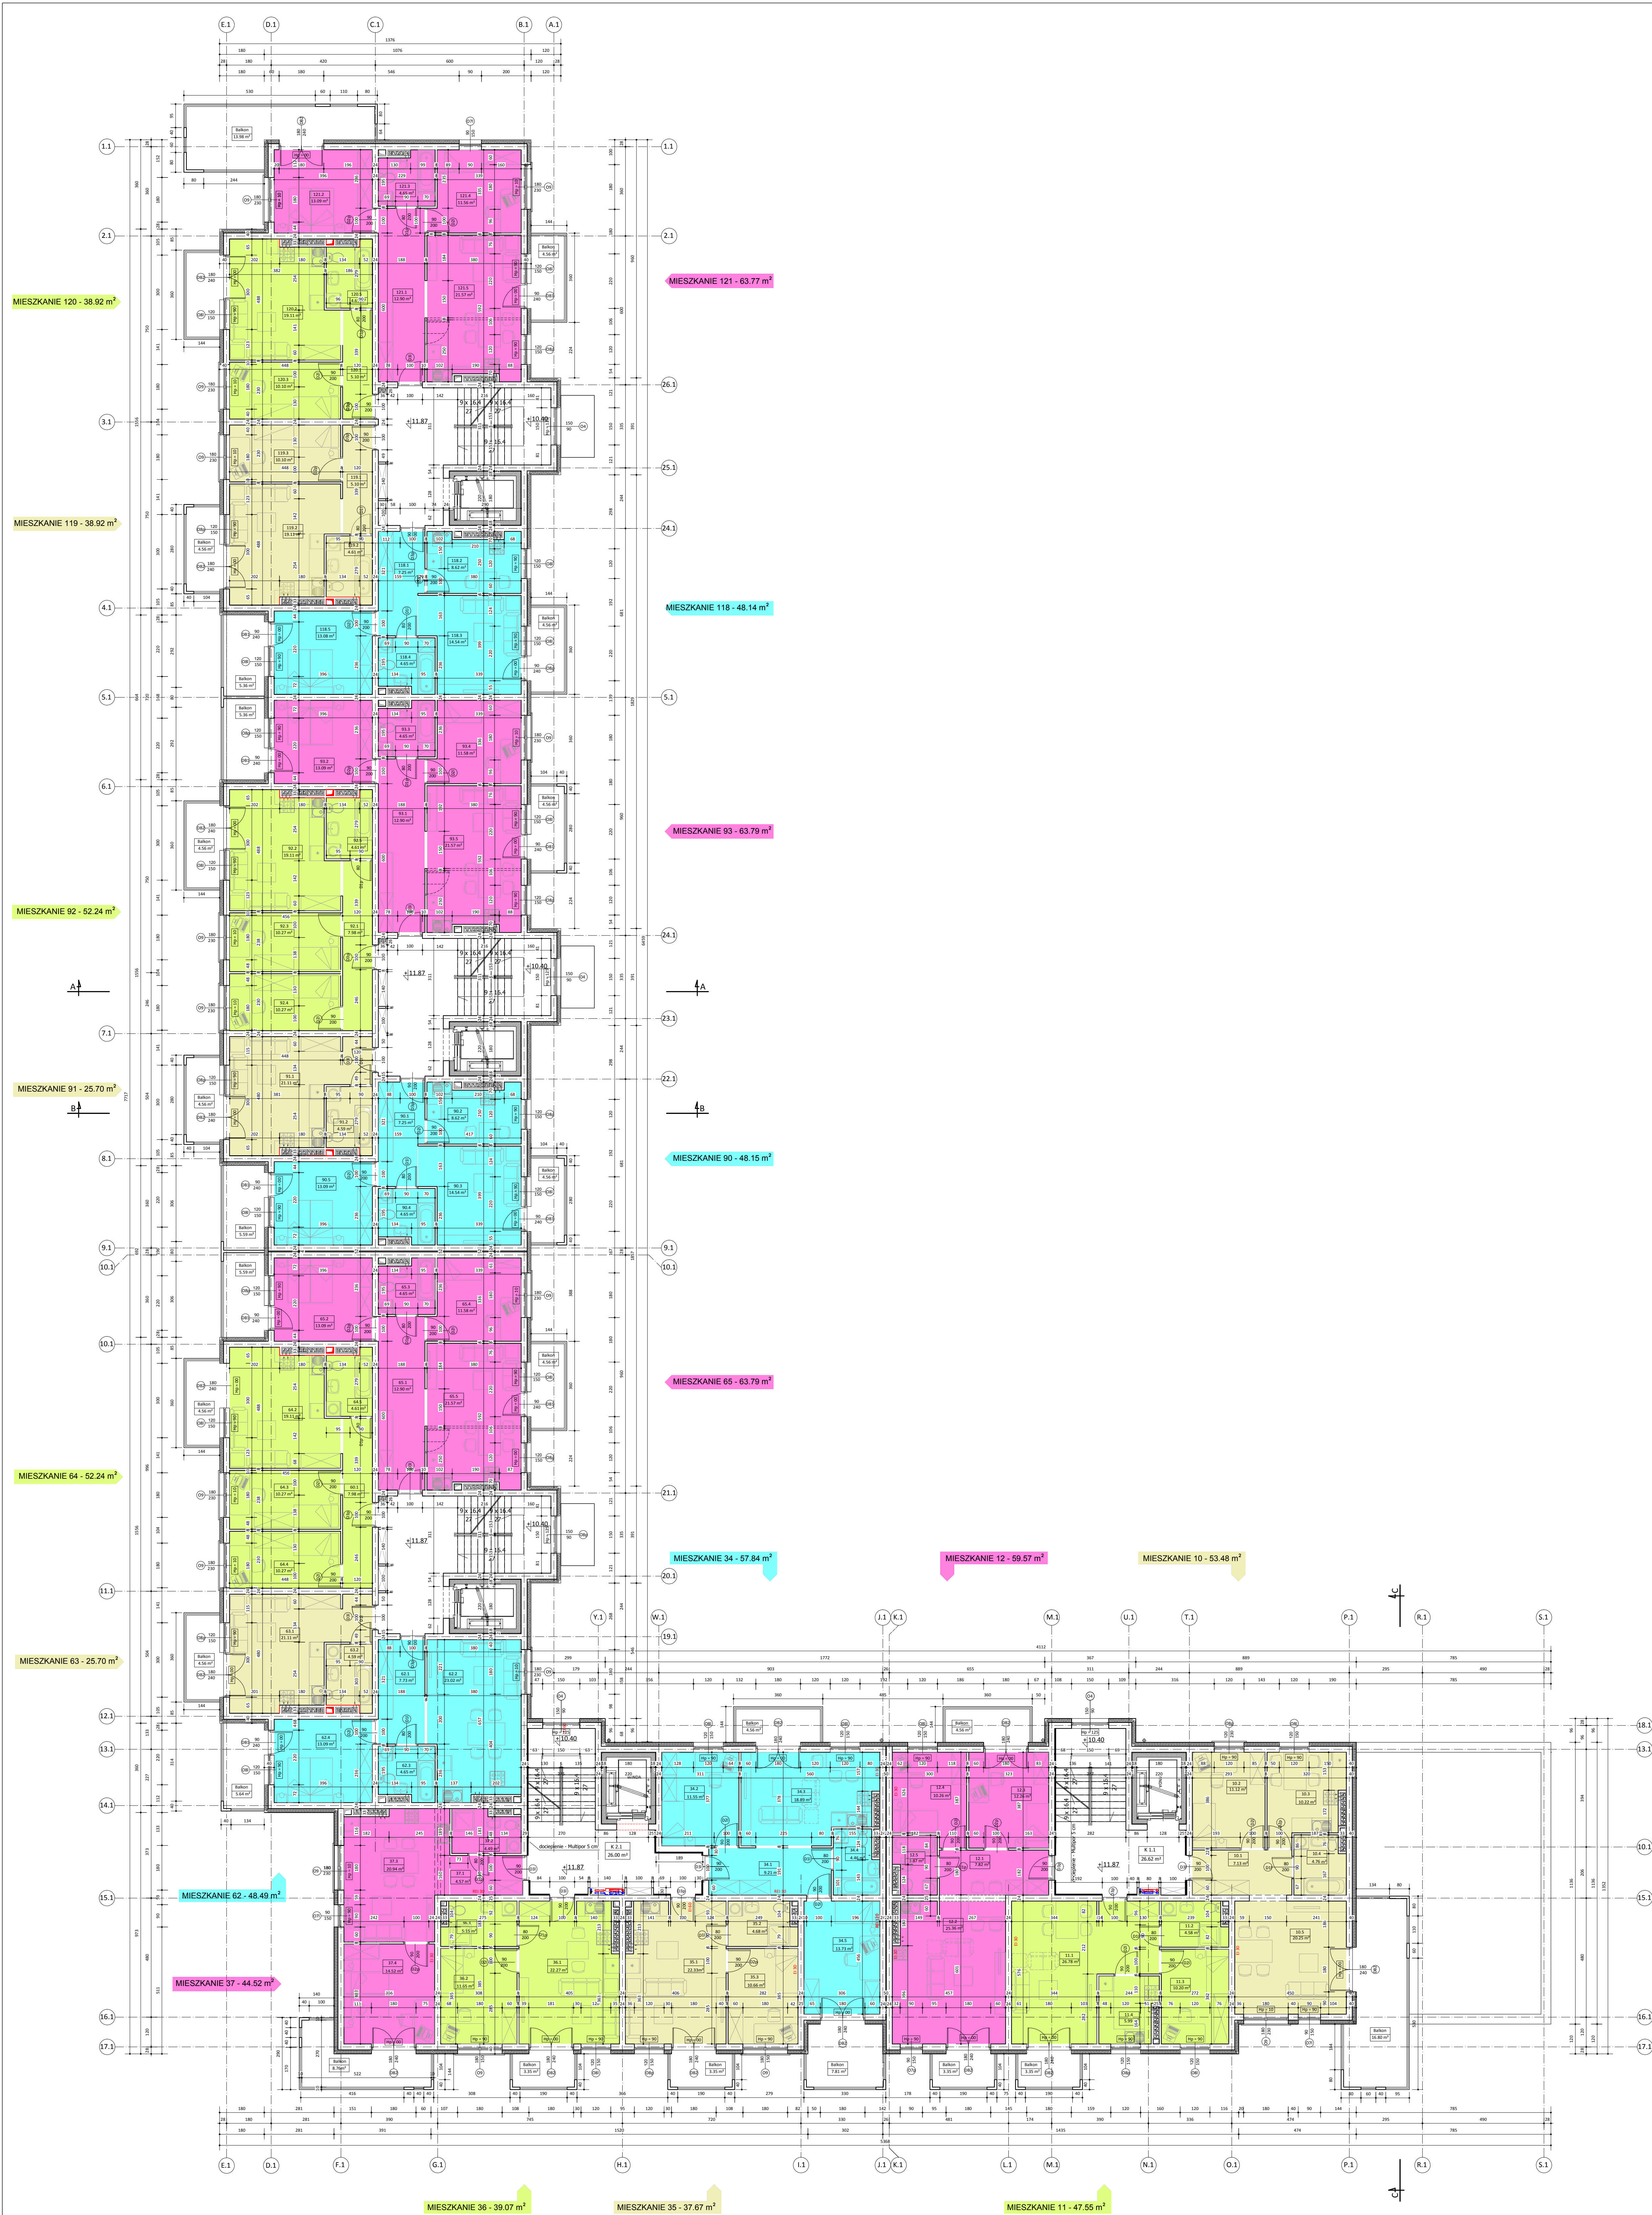

SKALA: 1:100

BUDYNEK B	
IV PIĘTRO	
MIESZKANIA	
Numer pomieszczenia	Powierzchnia [m²]
121.1	12.90
121.2	13.09
121.3	4.65
121.4	11.56
121.5	21.57
RAZEM	63.77
120.1	5.10
120.2	19.11
120.3	10.10
120.4	4.61
RAZEM	38.92
119.1	5.10
119.2	19.11
119.3	10.10
119.4	4.61
RAZEM	38.92
118.1	7.25
118.2	8.62
118.3	14.54
118.4	4.65
118.5	13.08
RAZEM	48.14
93.1	12.90
93.2	13.09
93.3	4.65
93.4	11.58
93.5	21.57
RAZEM	63.79
92.1	7.98
92.2	19.11
92.3	10.27
92.4	10.27
92.5	4.61
RAZEM	52.24
91.1	21.11
91.2	4.59
RAZEM	25.70
90.1	7.25
90.2	8.62
90.3	14.54
90.4	4.65
90.5	13.09
RAZEM	48.15
65.1	12.90
65.2	13.09
65.3	4.65
65.4	11.58
65.5	21.57
RAZEM	63.79
64.1	7.98
64.2	19.11
64.3	10.27
64.4	10.27
64.5	4.61
RAZEM	52.24
63.1	21.11
63.2	4.59
RAZEM	25.70
62.1	7.73
62.2	23.02
62.3	4.65
62.4	13.09
RAZEM	48.49
37.1	4.57
37.2	4.49
37.3	20.94
37.4	14.52
RAZEM	44.52
36.1	22.27
36.2	11.65
36.3	5.15
RAZEM	39.07
35.1	22.33
35.2	4.68
35.3	10.66
RAZEM	37.67
34.1	9.21
34.2	11.55
34.3	18.89
34.4	4.46
34.5	13.73
RAZEM	57.84
12.1	7.82
12.2	25.36
12.3	12.26
12.4	10.26
12.5	3.87
RAZEM	59.57
11.1	26.78
11.2	4.58
11.3	10.20
11.4	5.99
RAZEM	47.55
10.1	7.13
10.2	11.12
10.3	10.22
10.4	4.76
10.5	20.25
RAZEM	53.48
RAZEM PUM	909.55



NAZWA INWESTYCJI	ZESPÓŁ MIESZKANIOWO - USŁUGOWY "OSIEDLE ZIELONE KORONY"				
ADRES INWESTYCJI	PŁOCK UL. SIKORSKIEGO, DZIAŁKA NR EWID.				
INWESTOR	MAJSTER DEVELOPMENT WŁOCLAWEK UL. RYSIA 7				
RYSUNEK	BUDYNEK B - RZUT IV PIĘTRA				NR. RYS. 2-5
PROJEKT	BUDOWLANY				BRANŻA ARCHITEKTURA
OBIEKT	BUDYNEK B MIESZKALNY WIELORODZINNY				SKALA 1:100
	Inne / nazwisko	Specjalność	Nummer uprawnień	Data	Podpis
PROJEKTANT	mgr inż. arch. A. MARKOWIAK	ARCHITEKTURA	116/89	03.2019	
OPRACOWAŁ	inż. arch. D. MARCINIAK			03.2019	
OPRACOWAŁ	M. KAMIŃSKI				
SPRACOWAŁ	mgr inż. arch. M. MARKOWSKI	ARCHITEKTURA	U.A.V. 7362-5599-09	03.2019	