


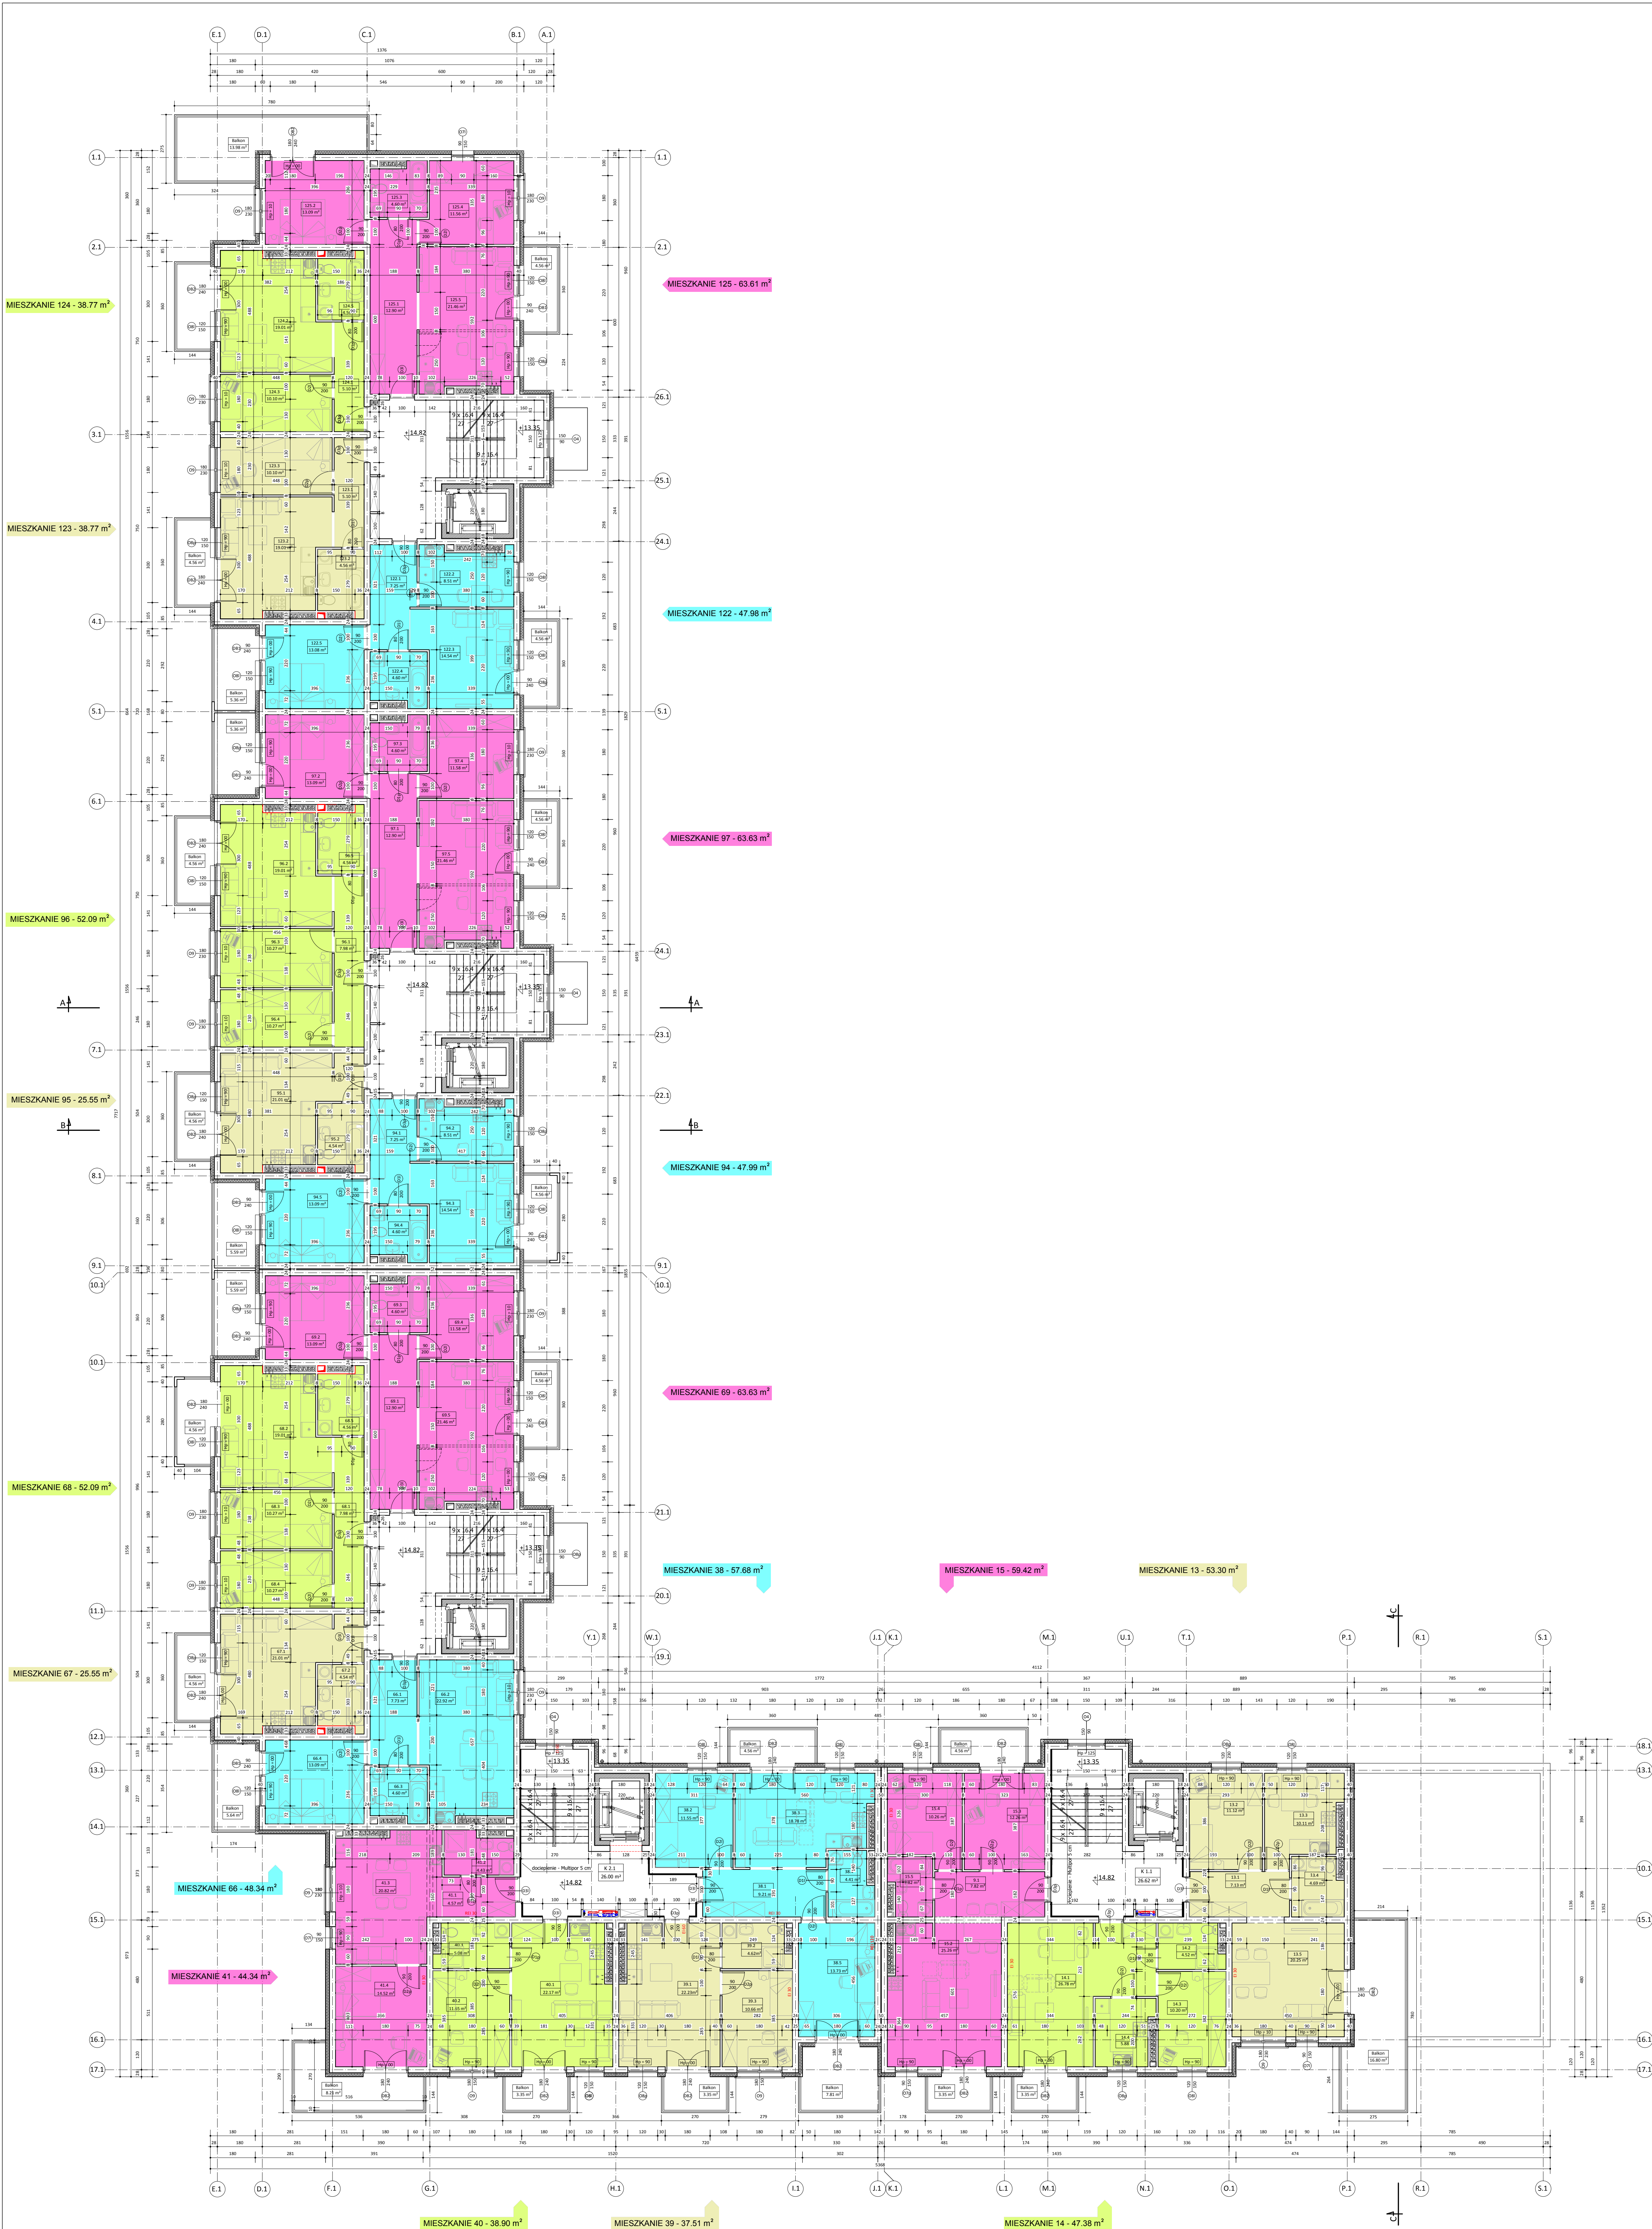

BUDYNEK B - RZUT V PIĘTRA

SKALA: 1:100

BUDYNEK B	
V PIĘTRO	
MIESZKANIA	
Numer pomieszczenia	Powierzchnia [m²]
125.1	12.90
125.2	13.09
125.3	4.60
125.4	11.56
125.5	21.46
RAZEM	63.61
124.1	5.10
124.2	19.01
124.3	10.10
124.4	4.56
RAZEM	38.77
123.1	5.10
123.2	19.01
123.3	10.10
123.4	4.56
RAZEM	38.77
122.1	7.25
122.2	8.51
122.3	14.54
122.4	4.60
122.5	13.08
RAZEM	47.98
97.1	12.90
97.2	13.09
97.3	4.60
97.4	11.58
97.5	21.46
RAZEM	63.63
96.1	7.98
96.2	19.01
96.3	10.27
96.4	10.27
96.5	4.56
RAZEM	52.09
95.1	21.01
95.2	4.54
RAZEM	25.55
94.1	7.25
94.2	8.51
94.3	14.54
94.4	4.60
94.5	13.09
RAZEM	47.99
69.1	12.90
69.2	13.09
69.3	4.60
69.4	11.58
69.5	21.46
RAZEM	63.63
68.1	7.98
68.2	19.01
68.3	10.27
68.4	10.27
68.5	4.56
RAZEM	52.09
67.1	21.01
67.2	4.54
RAZEM	25.55
66.1	7.73
66.2	22.92
66.3	4.60
66.4	13.09
RAZEM	48.34
41.1	4.57
41.2	4.43
41.3	20.82
41.4	14.52
RAZEM	44.34
40.1	22.17
40.2	11.65
40.3	5.08
RAZEM	38.90
39.1	22.23
39.2	4.62
39.3	10.66
RAZEM	37.51
38.1	9.21
38.2	11.55
38.3	18.78
38.4	4.41
38.5	13.73
RAZEM	57.68
15.1	7.82
15.2	25.26
15.3	12.26
15.4	10.26
15.5	3.82
RAZEM	59.42
14.1	26.78
14.2	4.52
14.3	10.20
14.4	5.88
RAZEM	47.38
13.1	7.13
13.2	11.12
13.3	10.11
13.4	4.69
13.5	20.25
RAZEM	53.30
RAZEM PUM	906.53

BIURO PROJEKTOWE
MAJSTER
DEVELOPMENT
GRUPA MAJSTER

NAZWA INWESTYCJI	ZESPÓŁ MIESZKANIOWO - USŁUGOWY "OSIEDLE ZIELONE KORONY"		
ADRES INWESTYCJI	PŁOCK UL. SIKORSKIEGO, DZIAŁKA NR EWID.		
INWESTOR	MAJSTER DEVELOPMENT WŁOCLAWEK UL. RYSIA 7		
RYSunek	BUDYNEK B - RZUT V PIĘTRA	Nr. rys.	2-6
PROJEKT	BUDOWLANY	BRANŻA	ARCHITEKTURA
OBIEKT	BUDYNEK B MIESZKALNY WIELKORODZINNY	SKALA	1:100
PROJEKTANT	mgr inż. arch. A. MARCINIAK	Spełniono	Numer uprawnień 116/89
OPRACOWAŁ	mgr inż. arch. D. MARCINIAK	architekta	03.2019
OPRACOWAŁ	M. KAMINSKI	03.2019	
SPRAWDZAJĄCY	mgr inż. arch. M. MARKOWSKI	architekta	03.2019

WSZELKIE PRAWA AUTORSKIE ZASTRZEŻONE. KOPIOWANIE, POWIELANIE W JAKIEKOLWIEK FORMIE, (CZĘŚCI LUB CAŁOŚCI) BEZ PISEMNEJ ZGODY AUTORA OPRACOWANIA ZABRONIONE. PODSTAWA PRAWNA: DZIENNIK USTAW Z DN. 23.02.1994 - NR 24 POZ. 83 - USTAWA PRAWO AUTORSKIE Z PÓŹNIEJSZYM ZMIANAMI.